



19-1996 Neubau MFH Oberdorfstrasse Hemishofen


Objektstandort: Oberdorfstrasse 8, 8261 Hemishofen
Bauherr: Müller Immobilien AG, Bahnhofstrasse 11, 8260 Stein am Rhein
Architekt: Müller+Partner AG, Bahnhofstrasse 11, 8260 Stein am Rhein

Grundriss Untergeschoss

Massstab: 1:100
Projektphase: Baueingabe
Plan-Nr.: 19-1996_33_02
Gezeichnet: 11.11.2025, jr
Format: 75.00 / 50.00
Gebäudehöhe: ±0.00 = OK F. BO. EG IM TREPPENHAUS = 421.52m ü.M.

Die Bauherrschaft:
Stein am Rhein,

Der Architekt:
Stein am Rhein,

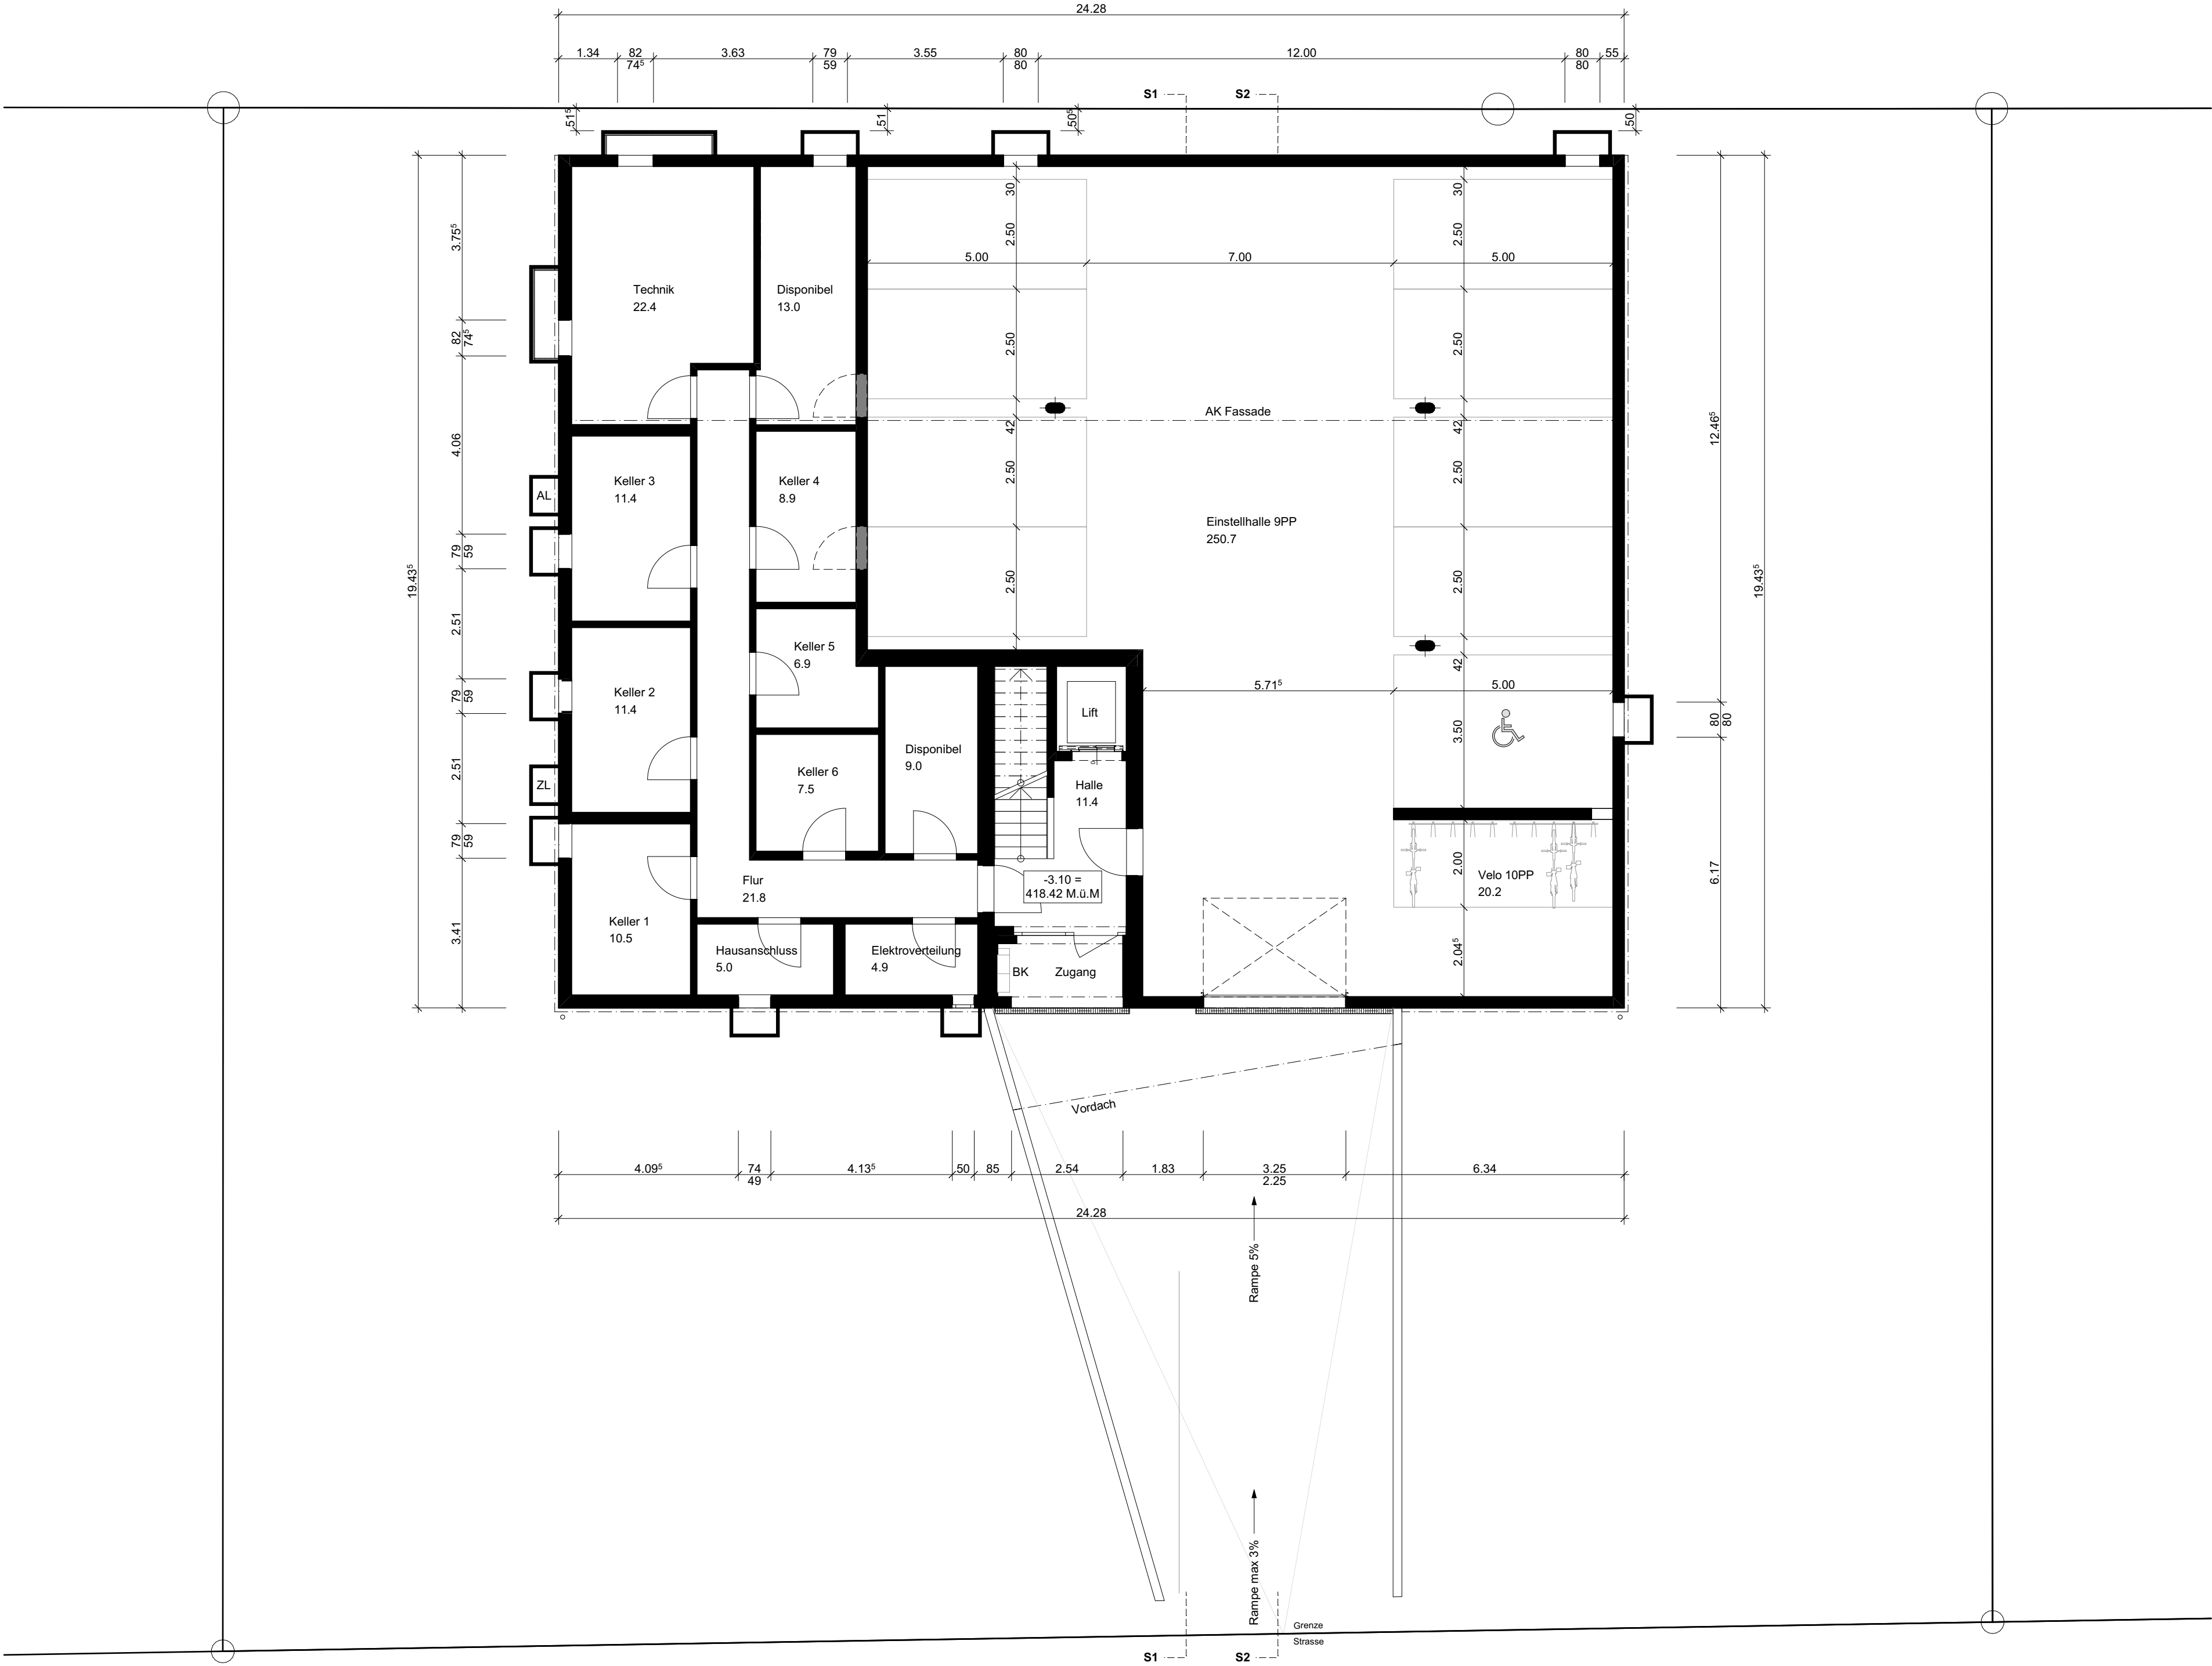




erdorfstrasse Hemishofen

474

374

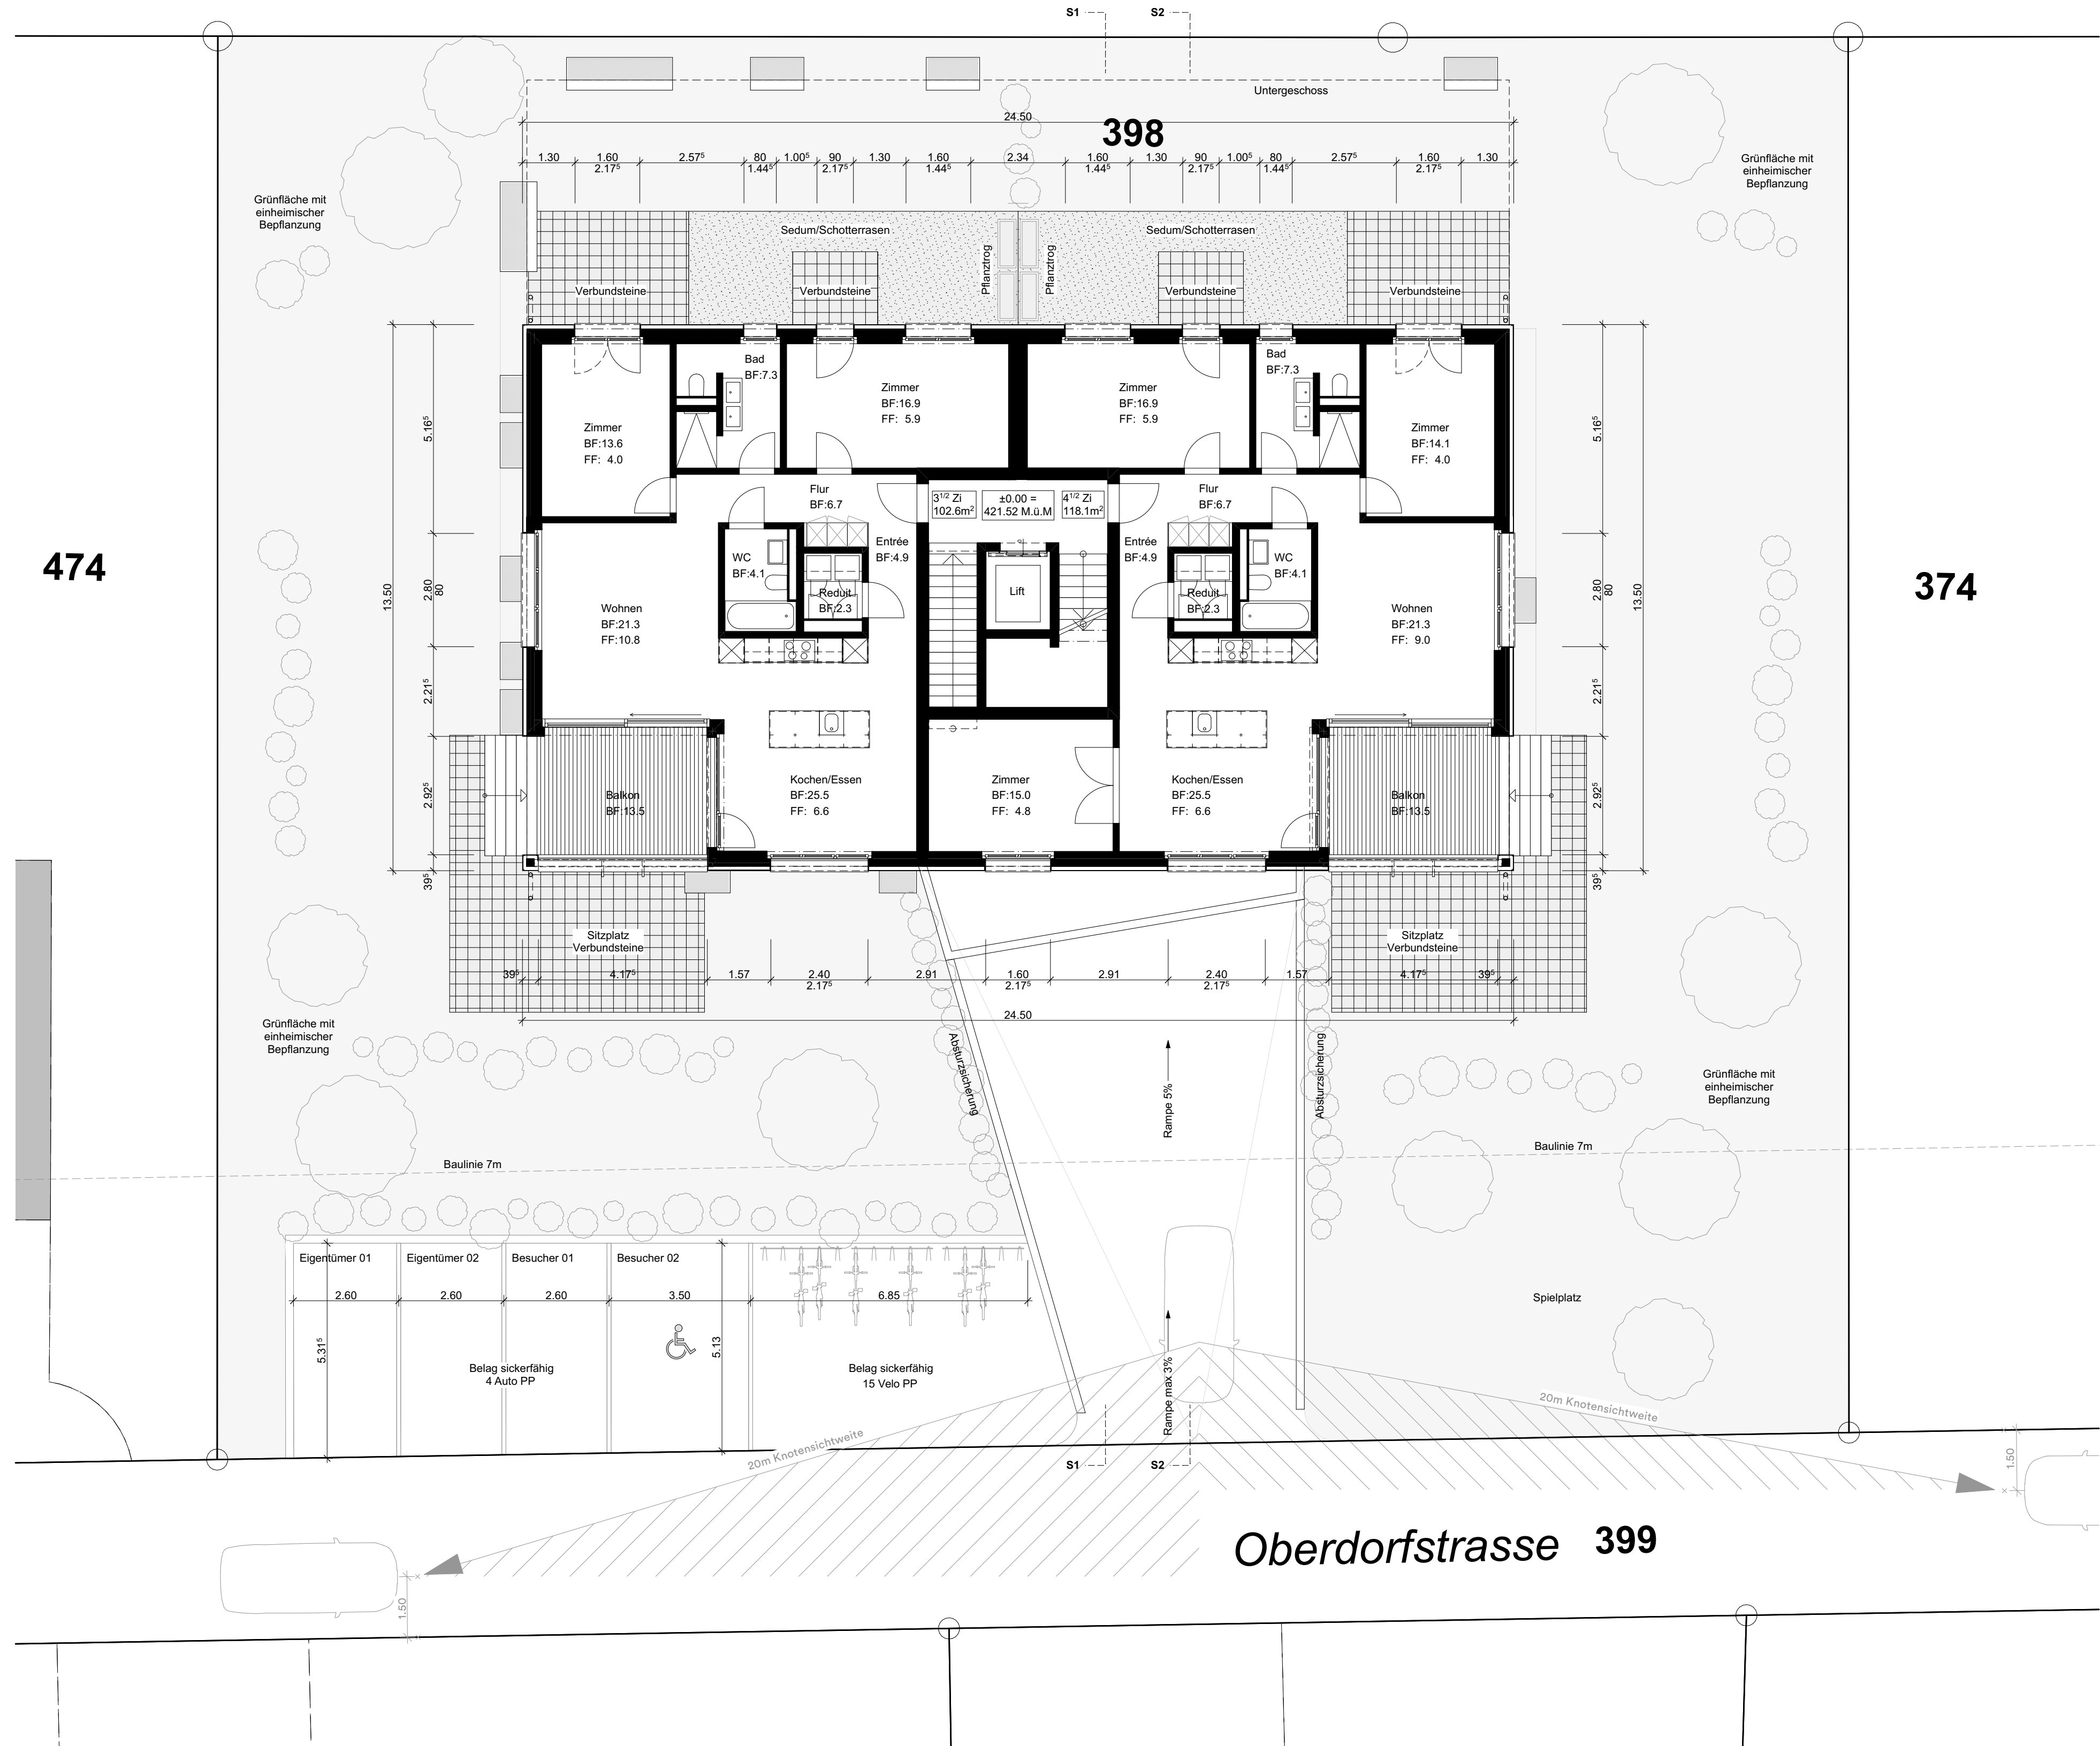



19-1996 Neubau MFH Oberdorfstrasse Hemishofen

Objektstandort: Oberdorfstrasse 8/61 Hemishofen
Bauherr: Müller Immobilien AG, Bahnhofstrasse 11, 8260 Stein am Rhein
Architekt: Müller+Partner AG, Bahnhofstrasse 11, 8260 Stein am Rhein

Grundriss Obergeschoss + Dachgeschoss


Massstab: 1:100
Projektphase: Baueingabe
Plan-Nr.: 19-1996_33_04
Gezeichnet: 11.11.2025, jr
Format: 75.00 / 50.00
Gebäudehöhe: ±0.00 = OK F. BO. EG IM TREPPENHAUS = 421.52m ü.M.

Die Bauherrschaft:
Stein am Rhein,

Der Architekt:
Stein am Rhein,



1. Obergeschoss

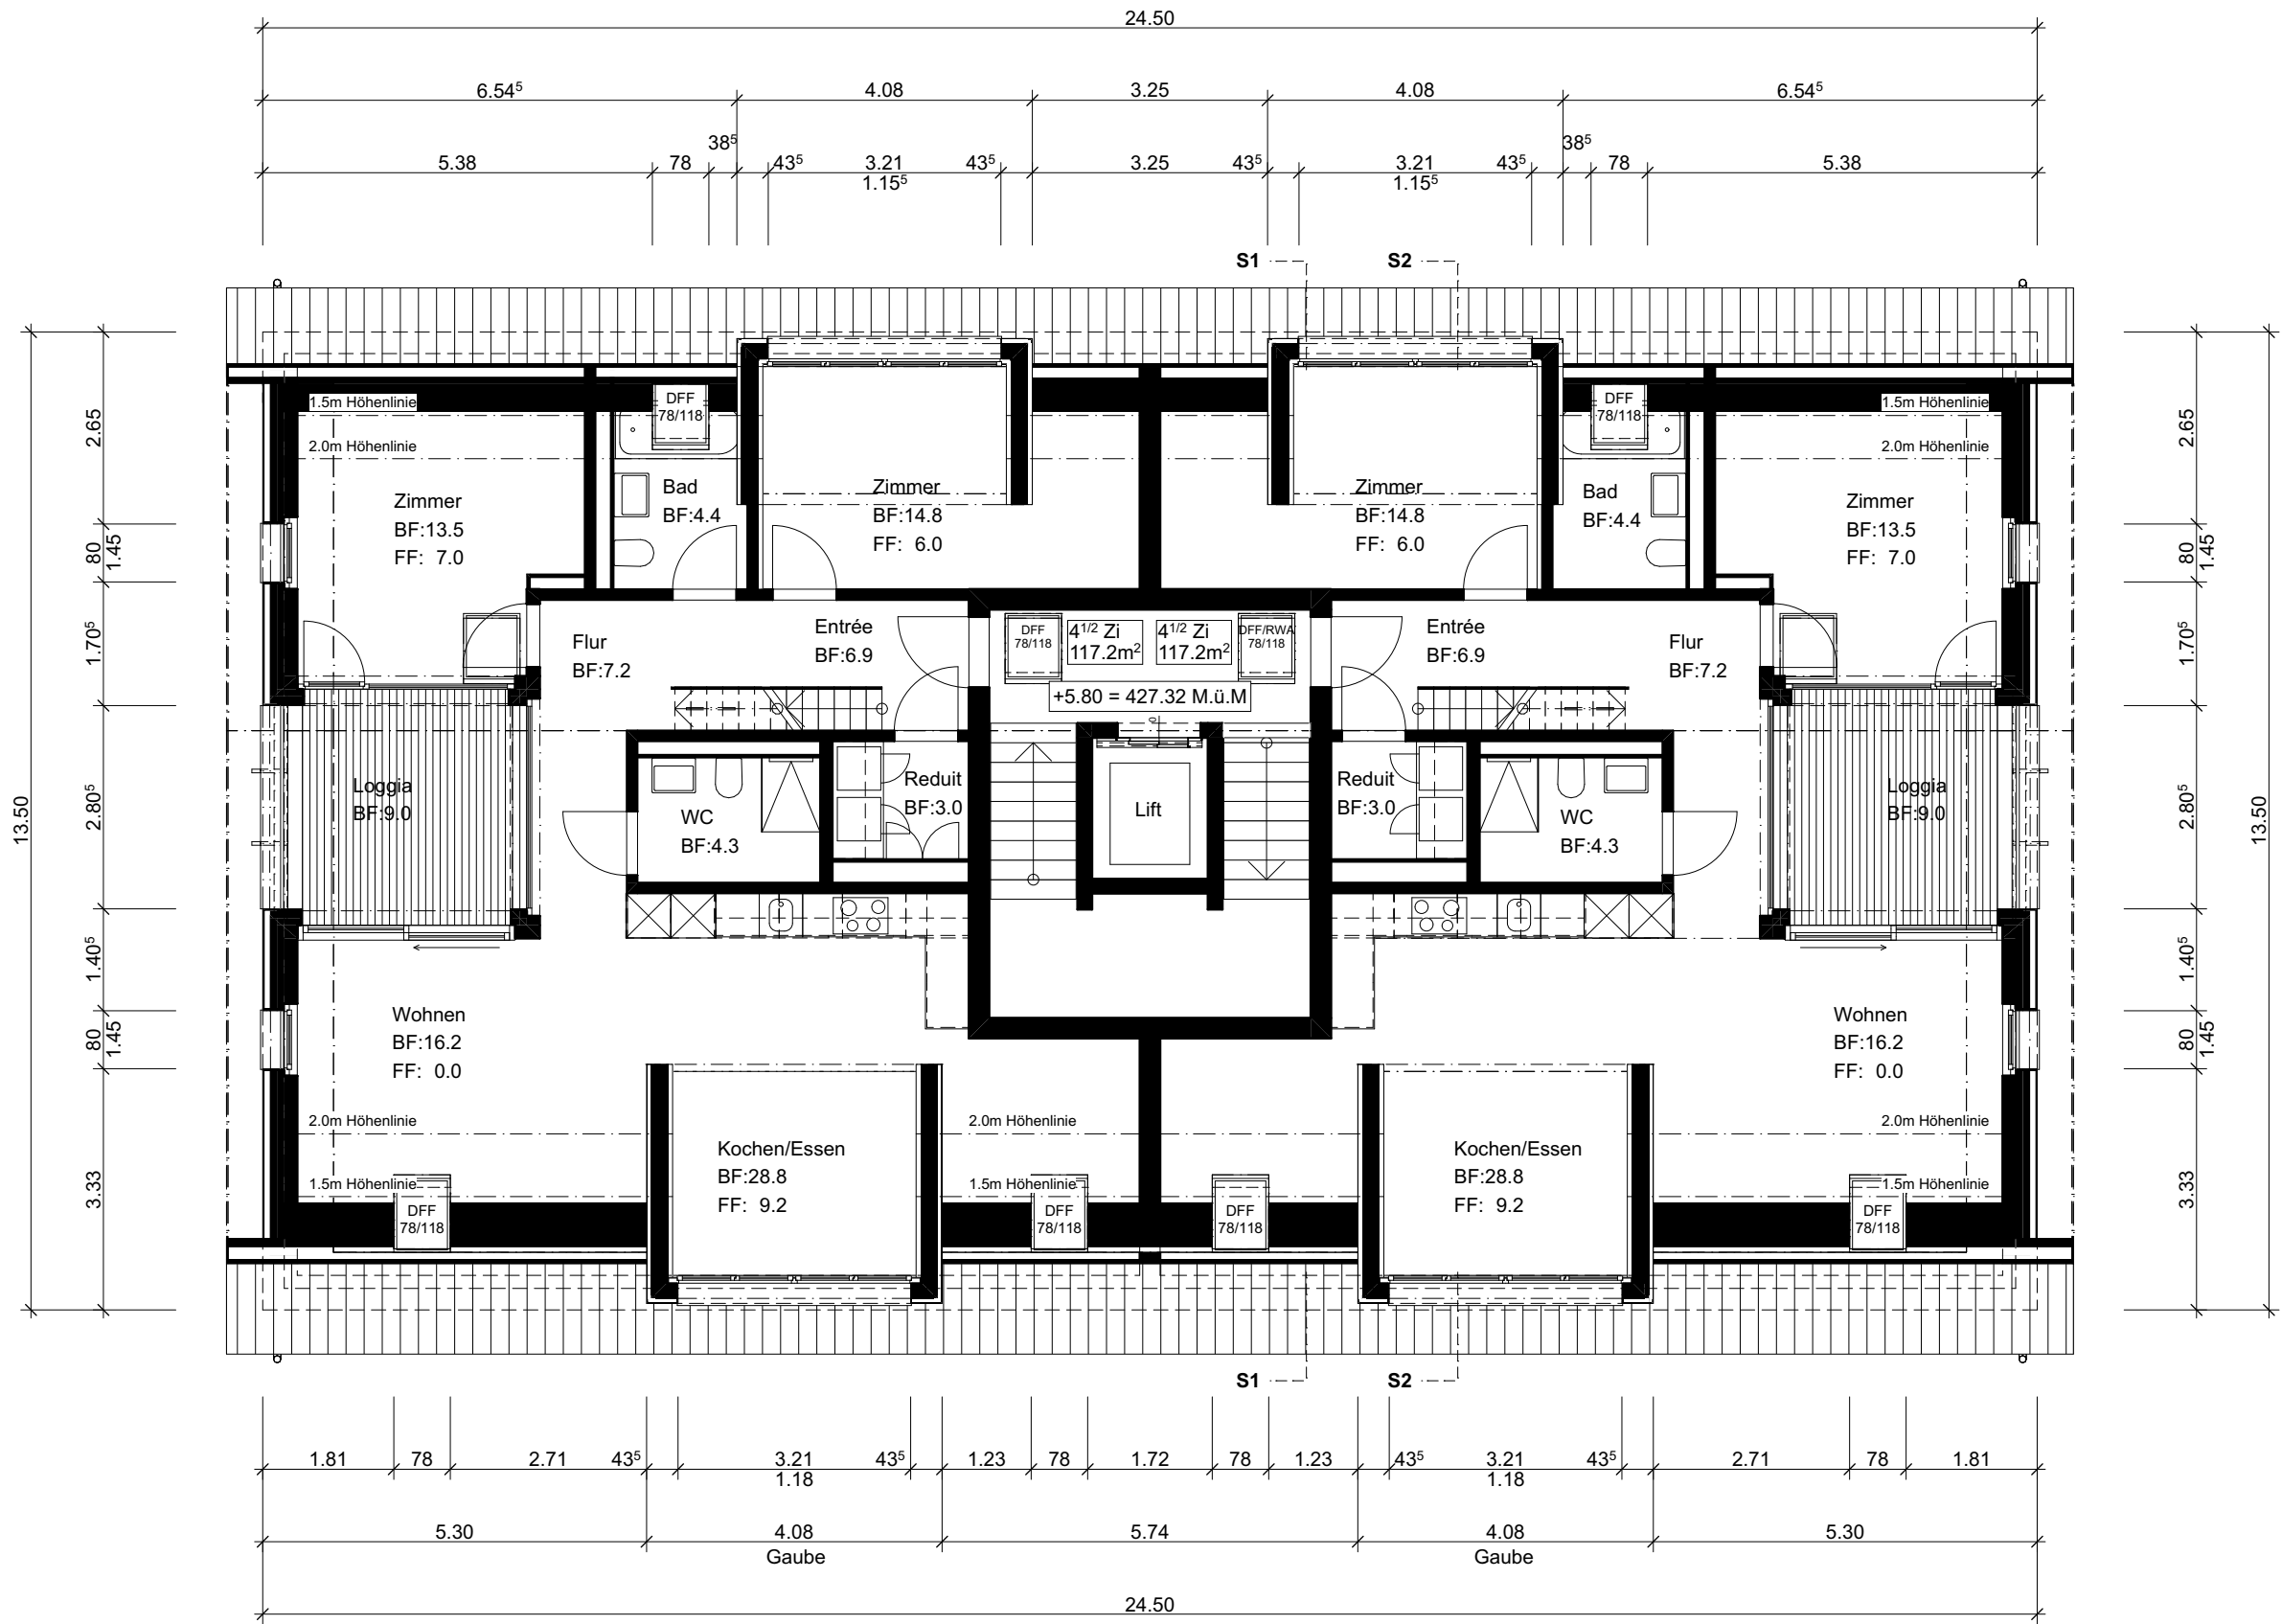

Dachgeschoss



19-1996 Neubau MFH Oberdorfstrasse Hemishofen


Objektstandort: Oberdorfstrasse 8, 8261 Hemishofen
Bauherr: Müller Immobilien AG, Bahnhofstrasse 11, 8260 Stein am Rhein
Architekt: Müller+Partner AG, Bahnhofstrasse 11, 8260 Stein am Rhein

Grundriss Galeriegeschoss + Dachaufsicht


Massstab: 1:100
Projektphase: Baueingabe
Plan-Nr.: 19-1996_33_05
Gezeichnet: 11.11.2025, jr
Format: 75.00 / 50.00
Gebäudehöhe: ±0.00 = OK F. BO. EG IM TREPPENHAUS = 421.52m ü.M.

Die Bauherrschaft:
Stein am Rhein,

Der Architekt:
Stein am Rhein,

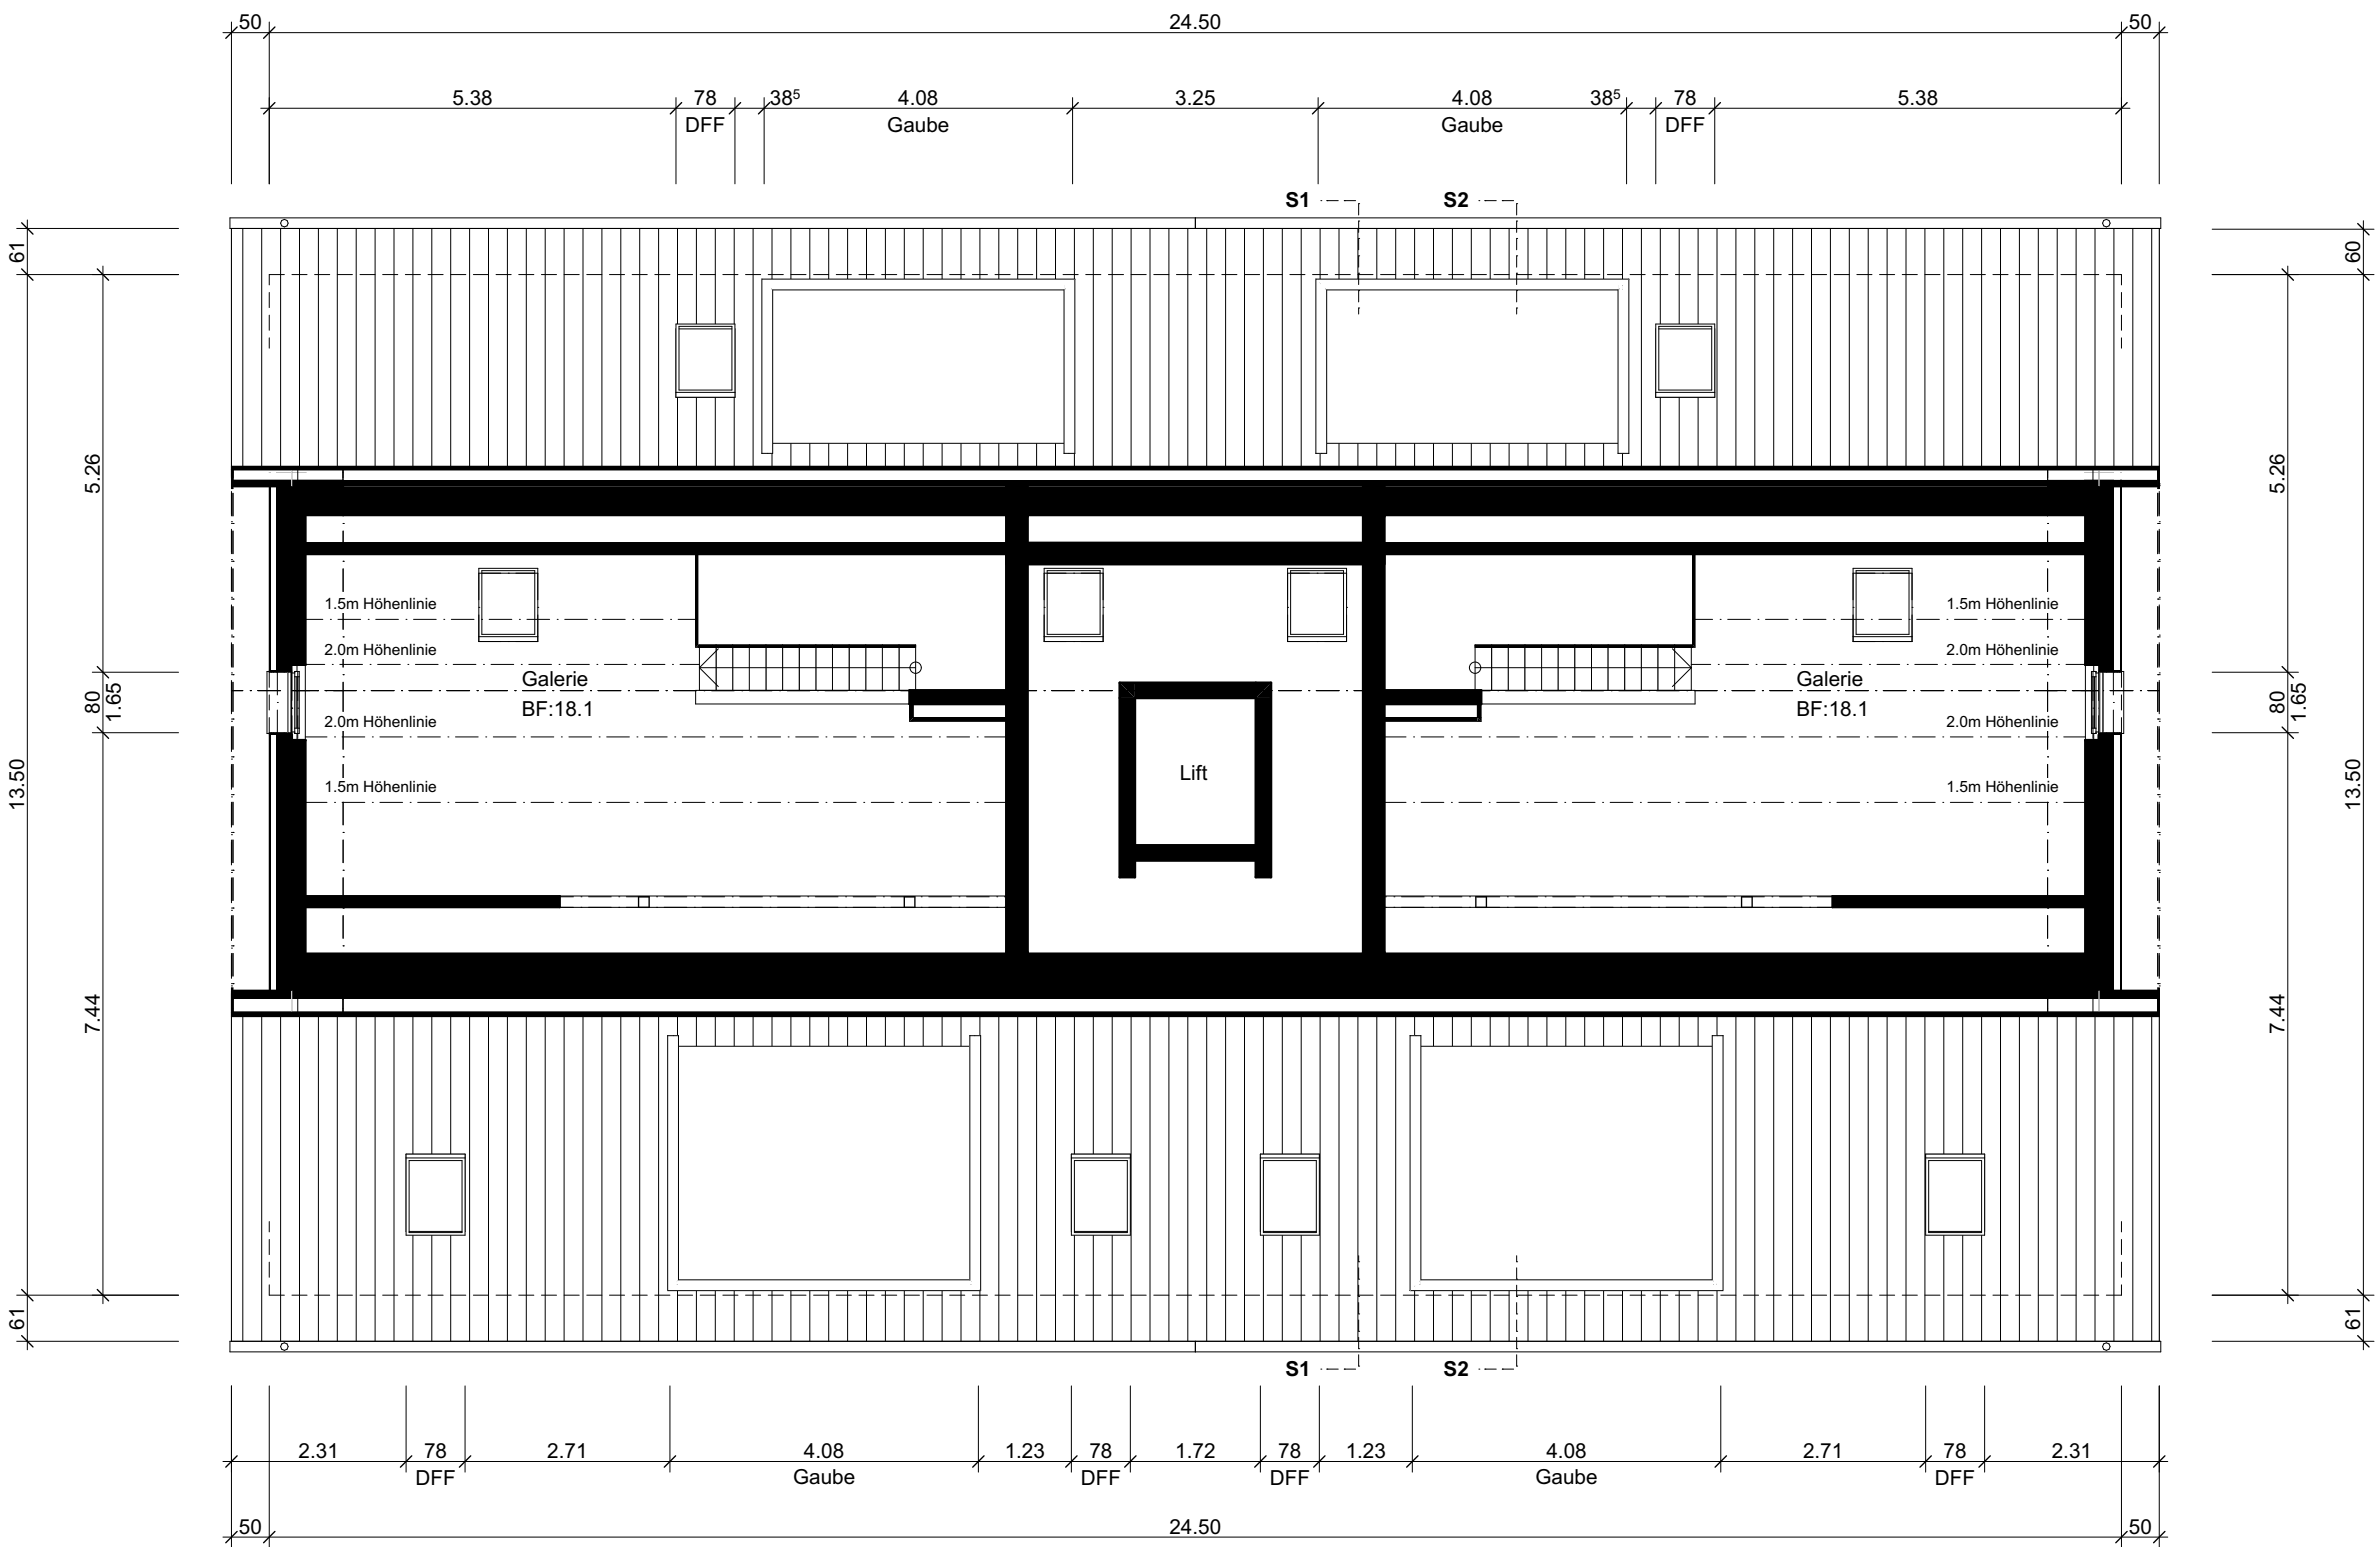

1. Obergeschoss

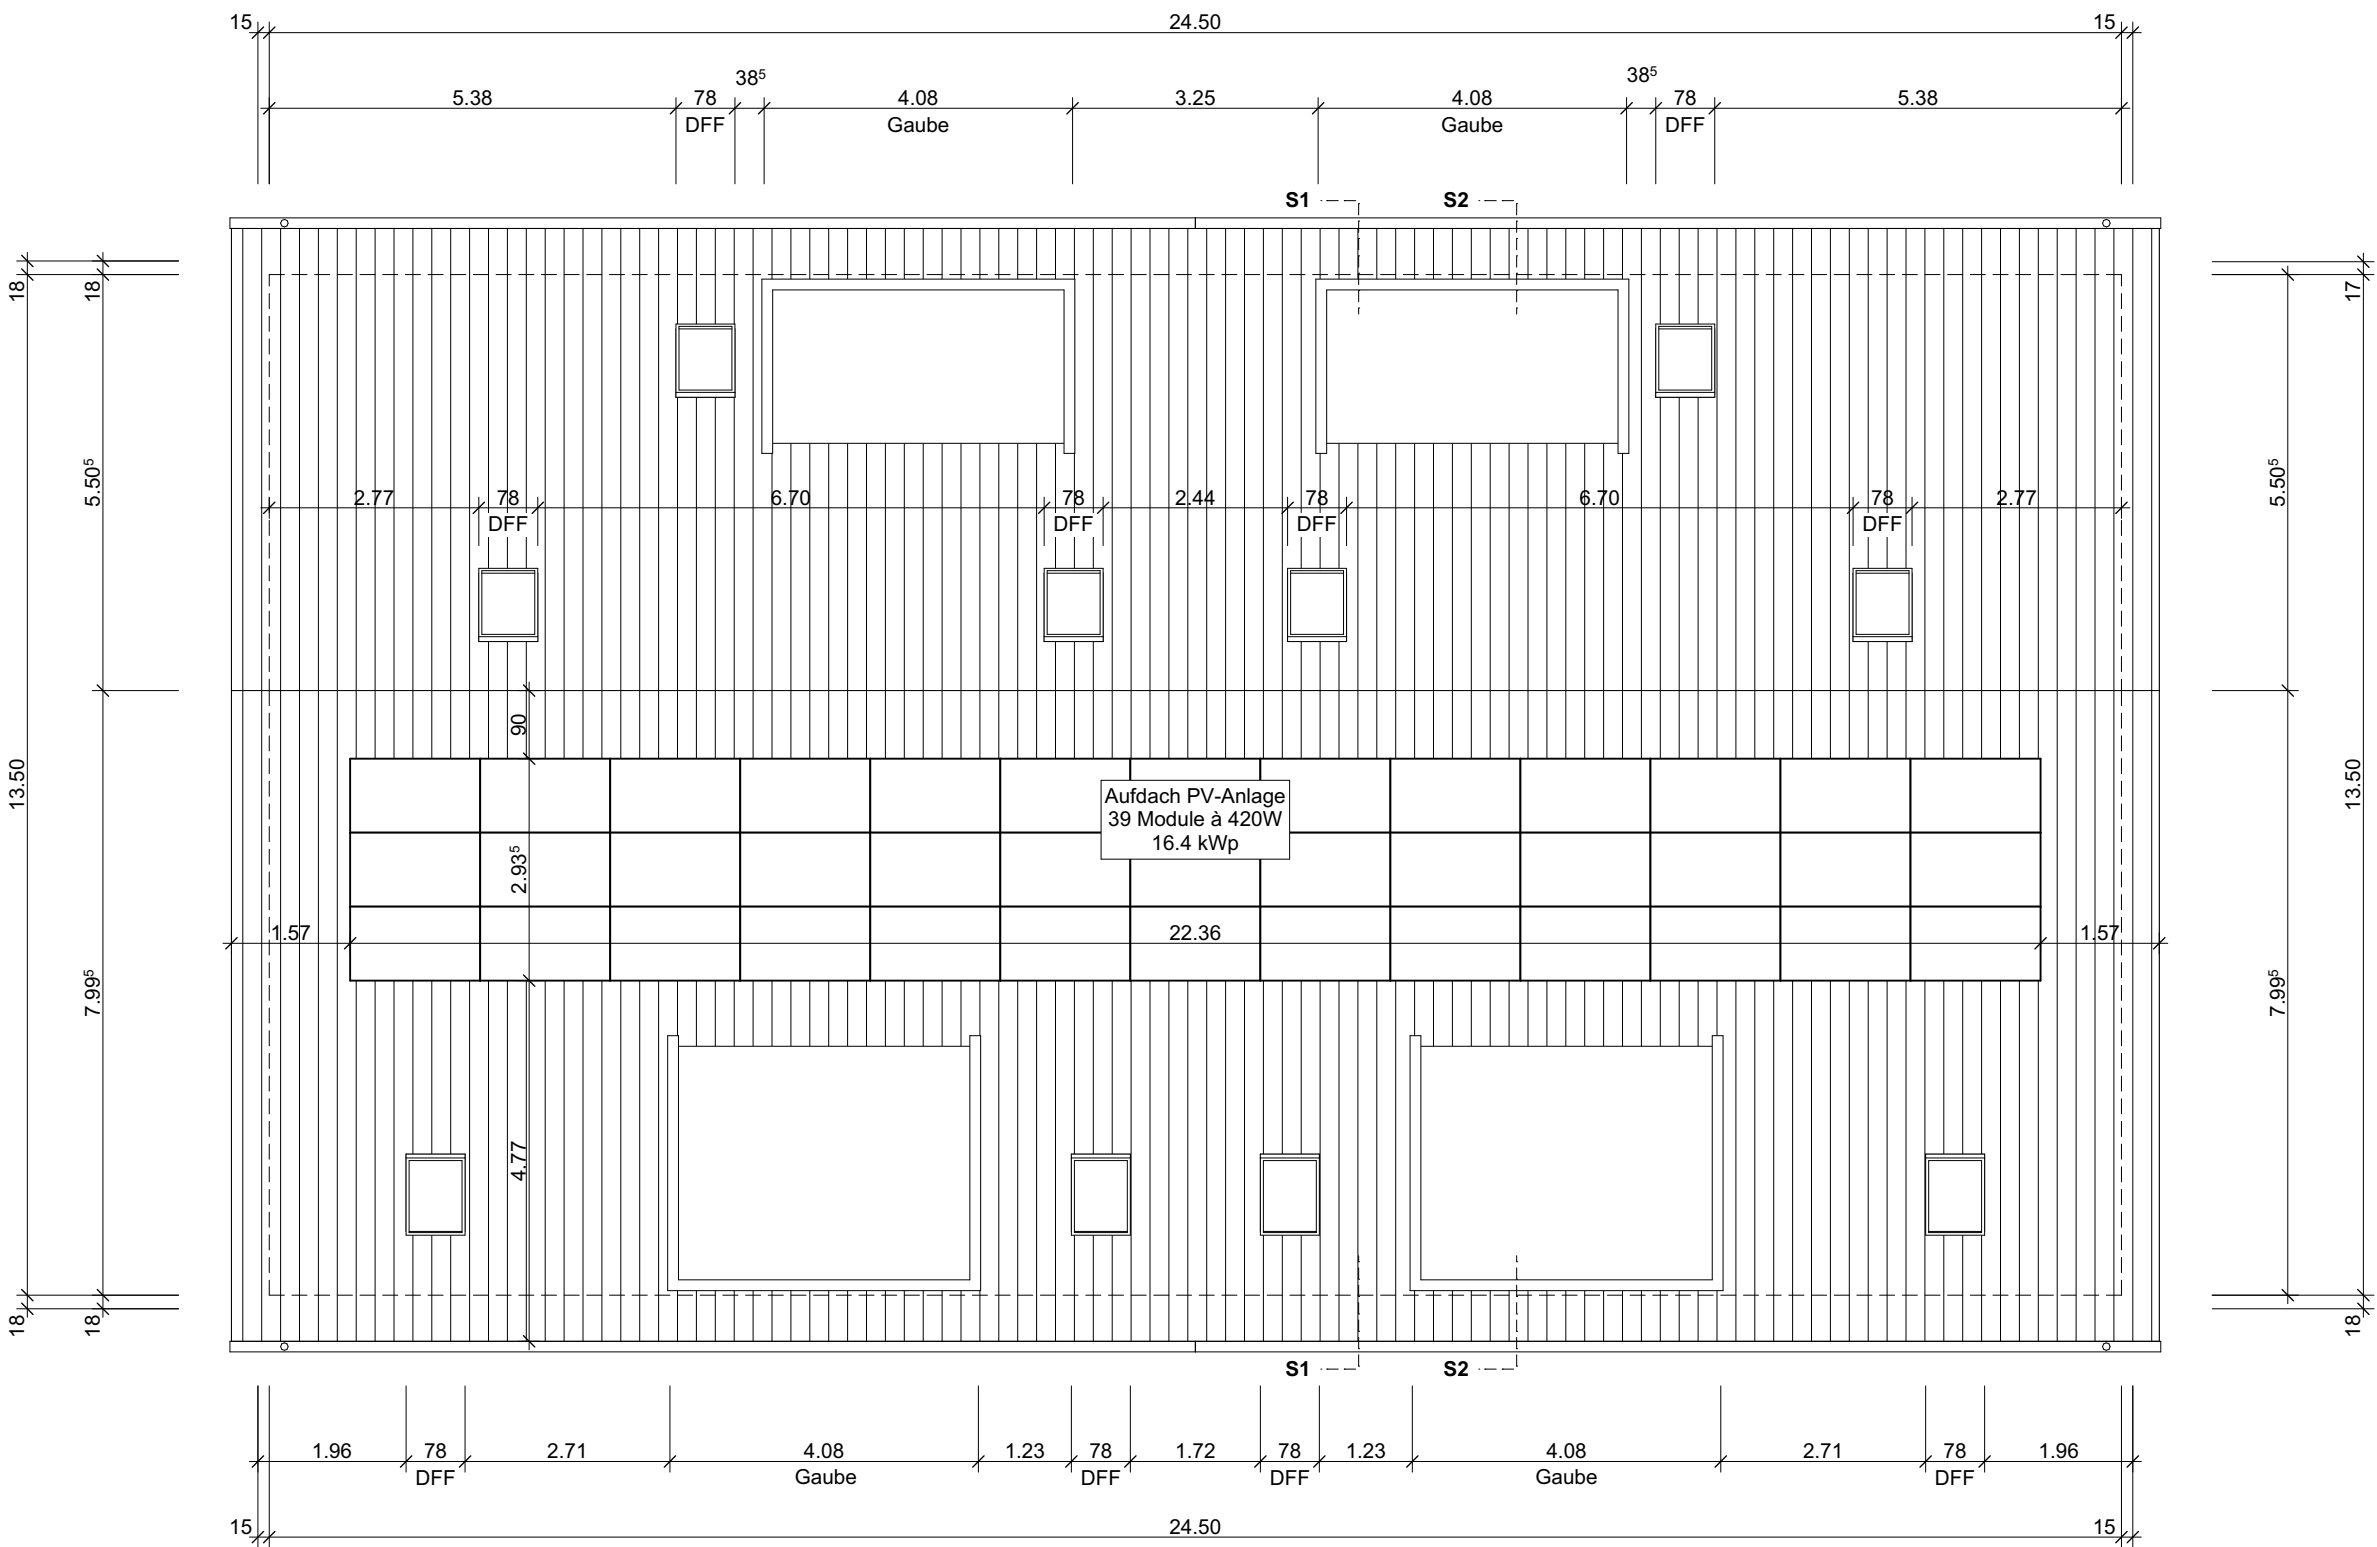

Dachgeschoss



19-1996 Neubau MFH Oberdorfstrasse Hemishofen


Objektstandort: Oberdorfstrasse 8261 Hemishofen
Bauherr: Müller Immobilien AG, Bahnhofstrasse 11, 8260 Stein am Rhein
Architekt: Müller+Partner AG, Bahnhofstrasse 11, 8260 Stein am Rhein

Grundriss Schnitt 01 + Fassaden


Massstab: 1:100
Projektphase: Baueingabe
Plan-Nr.: 19-1996_33_06
Gezeichnet: 11.11.2025, jr
Format: 75.00 / 50.00
Gebäudehöhe: ±0.00 = OK F. BO. EG IM TREPPENHAUS = 421.52m ü.M.

Die Bauherrschaft:
Stein am Rhein,


Der Architekt:
Stein am Rhein,

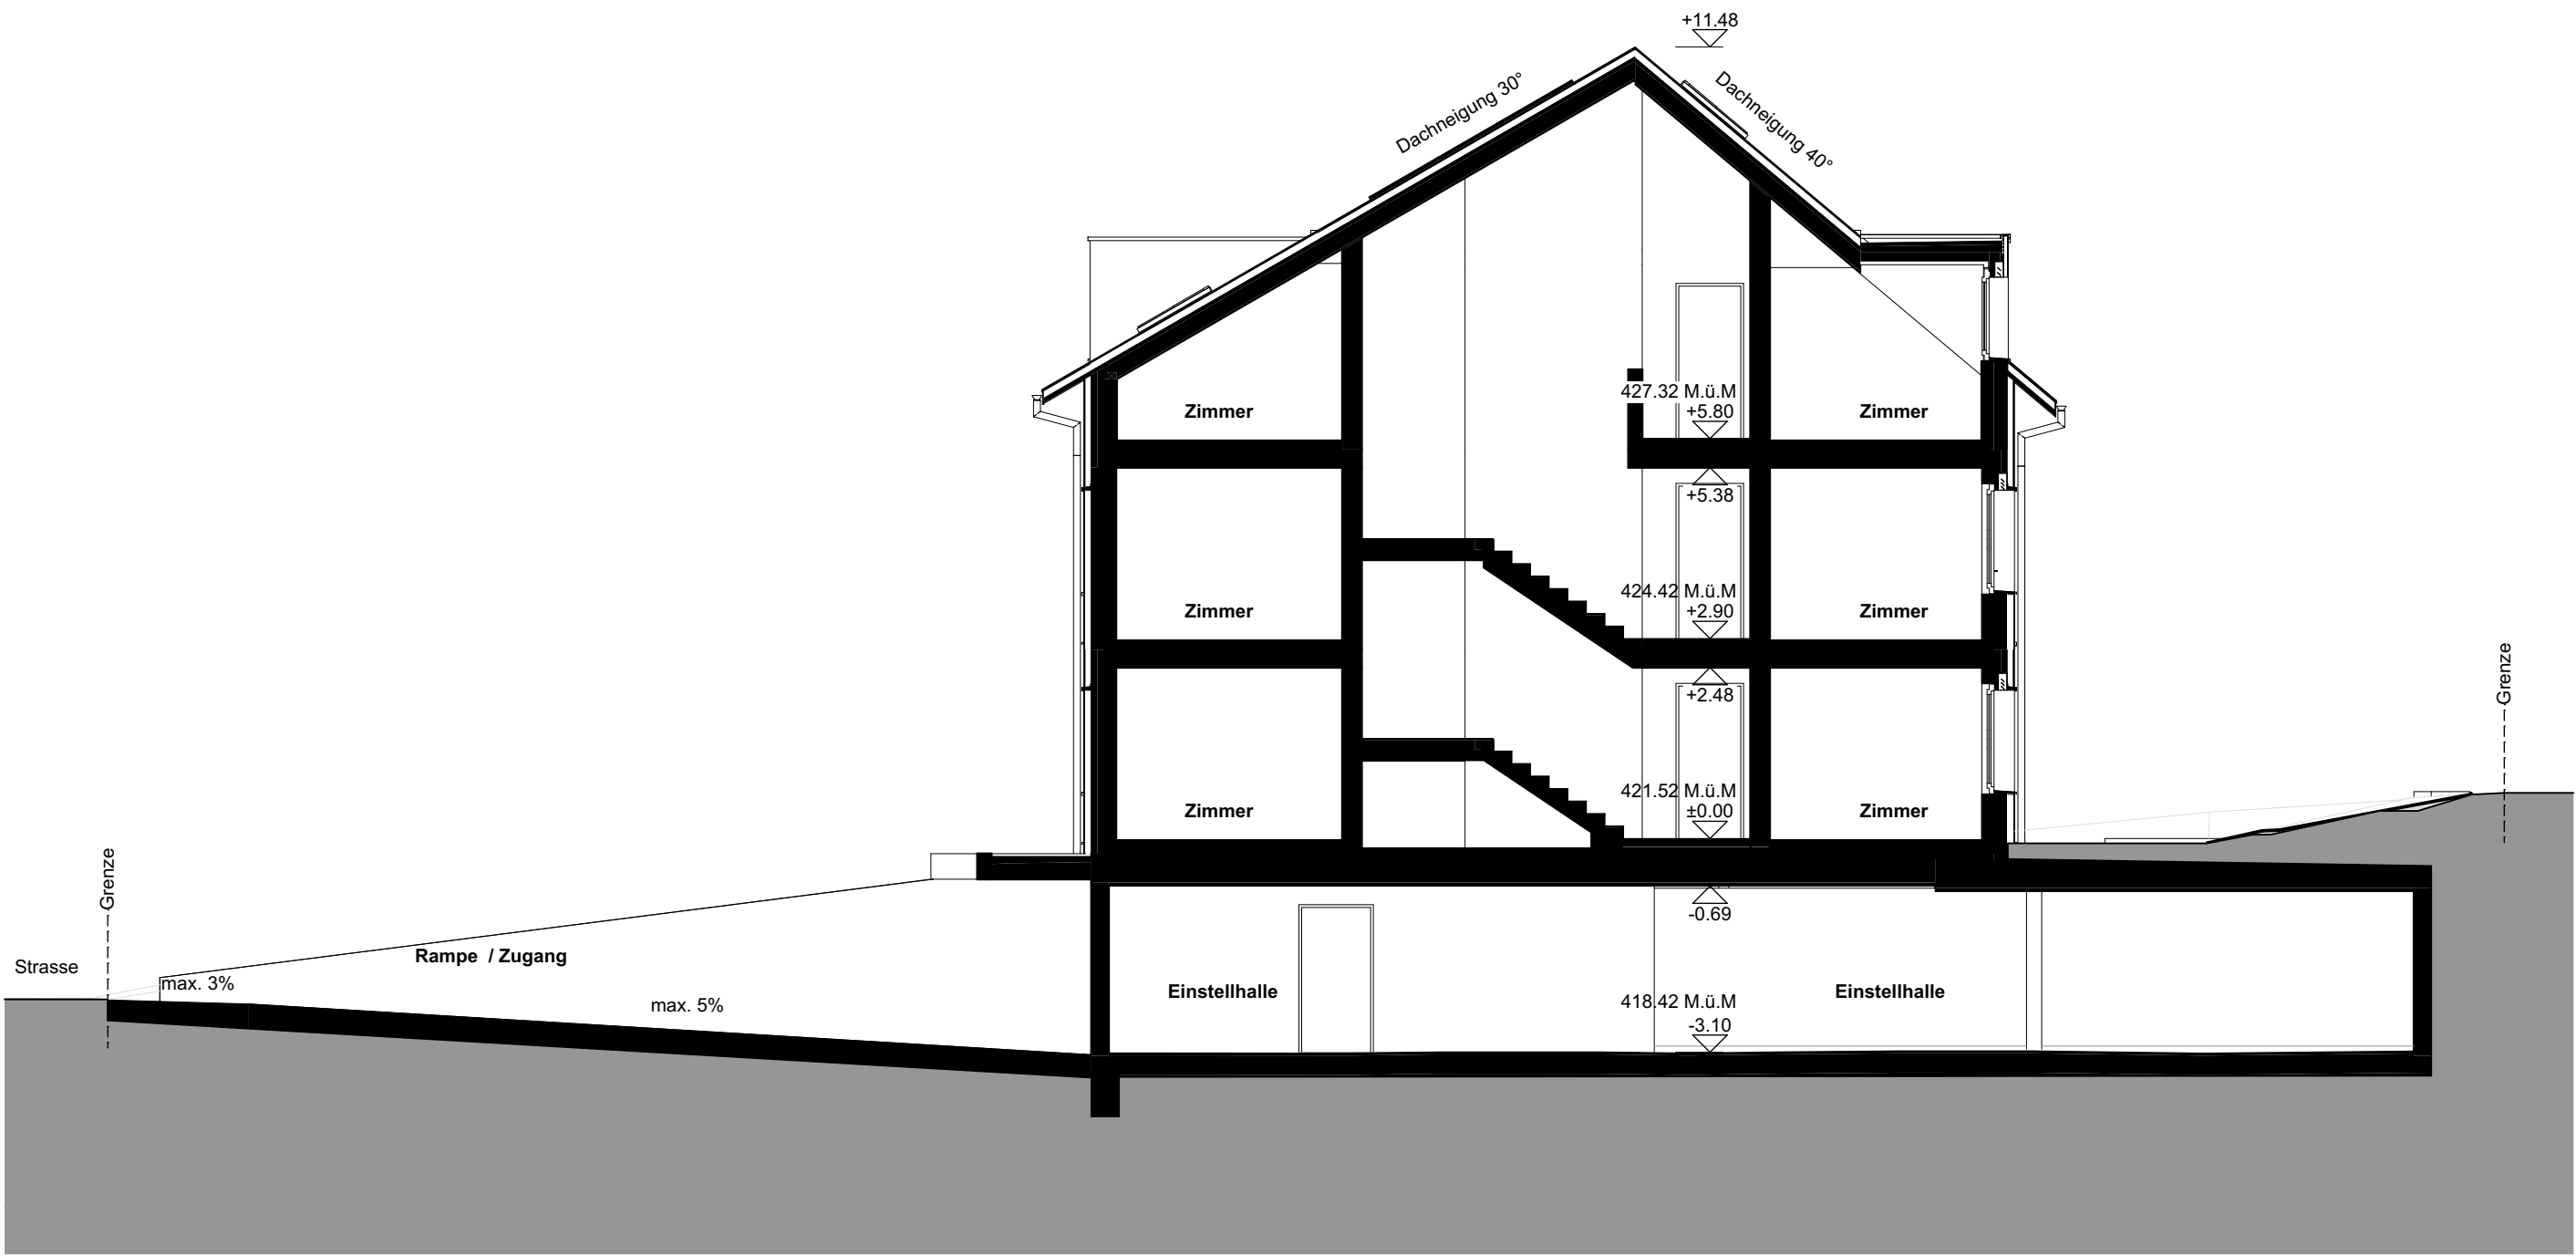

Schnitt 01

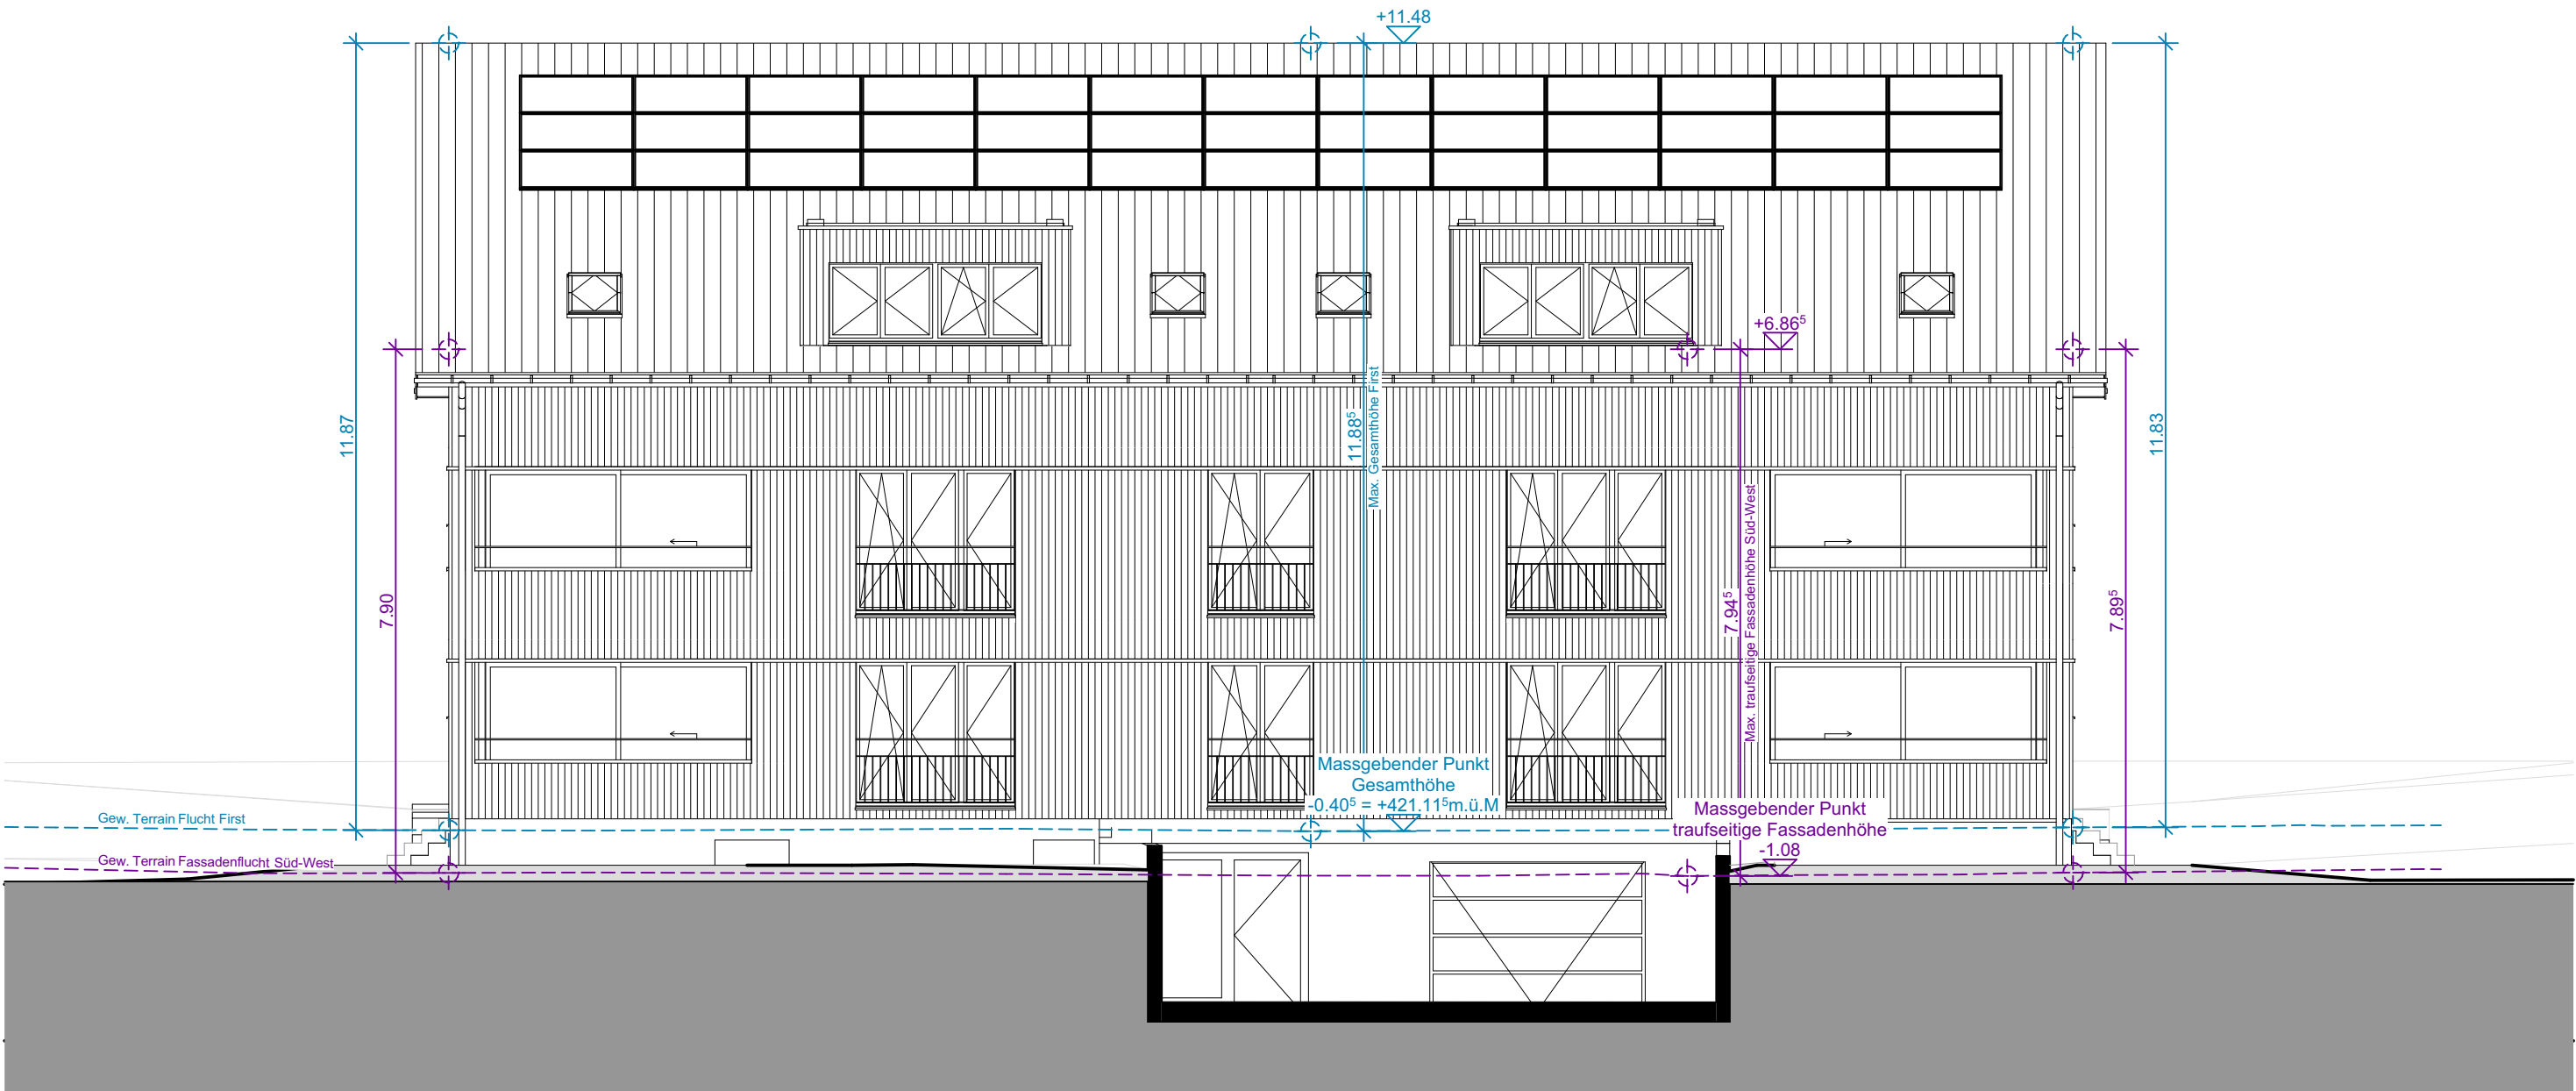

Ansicht Süd-West

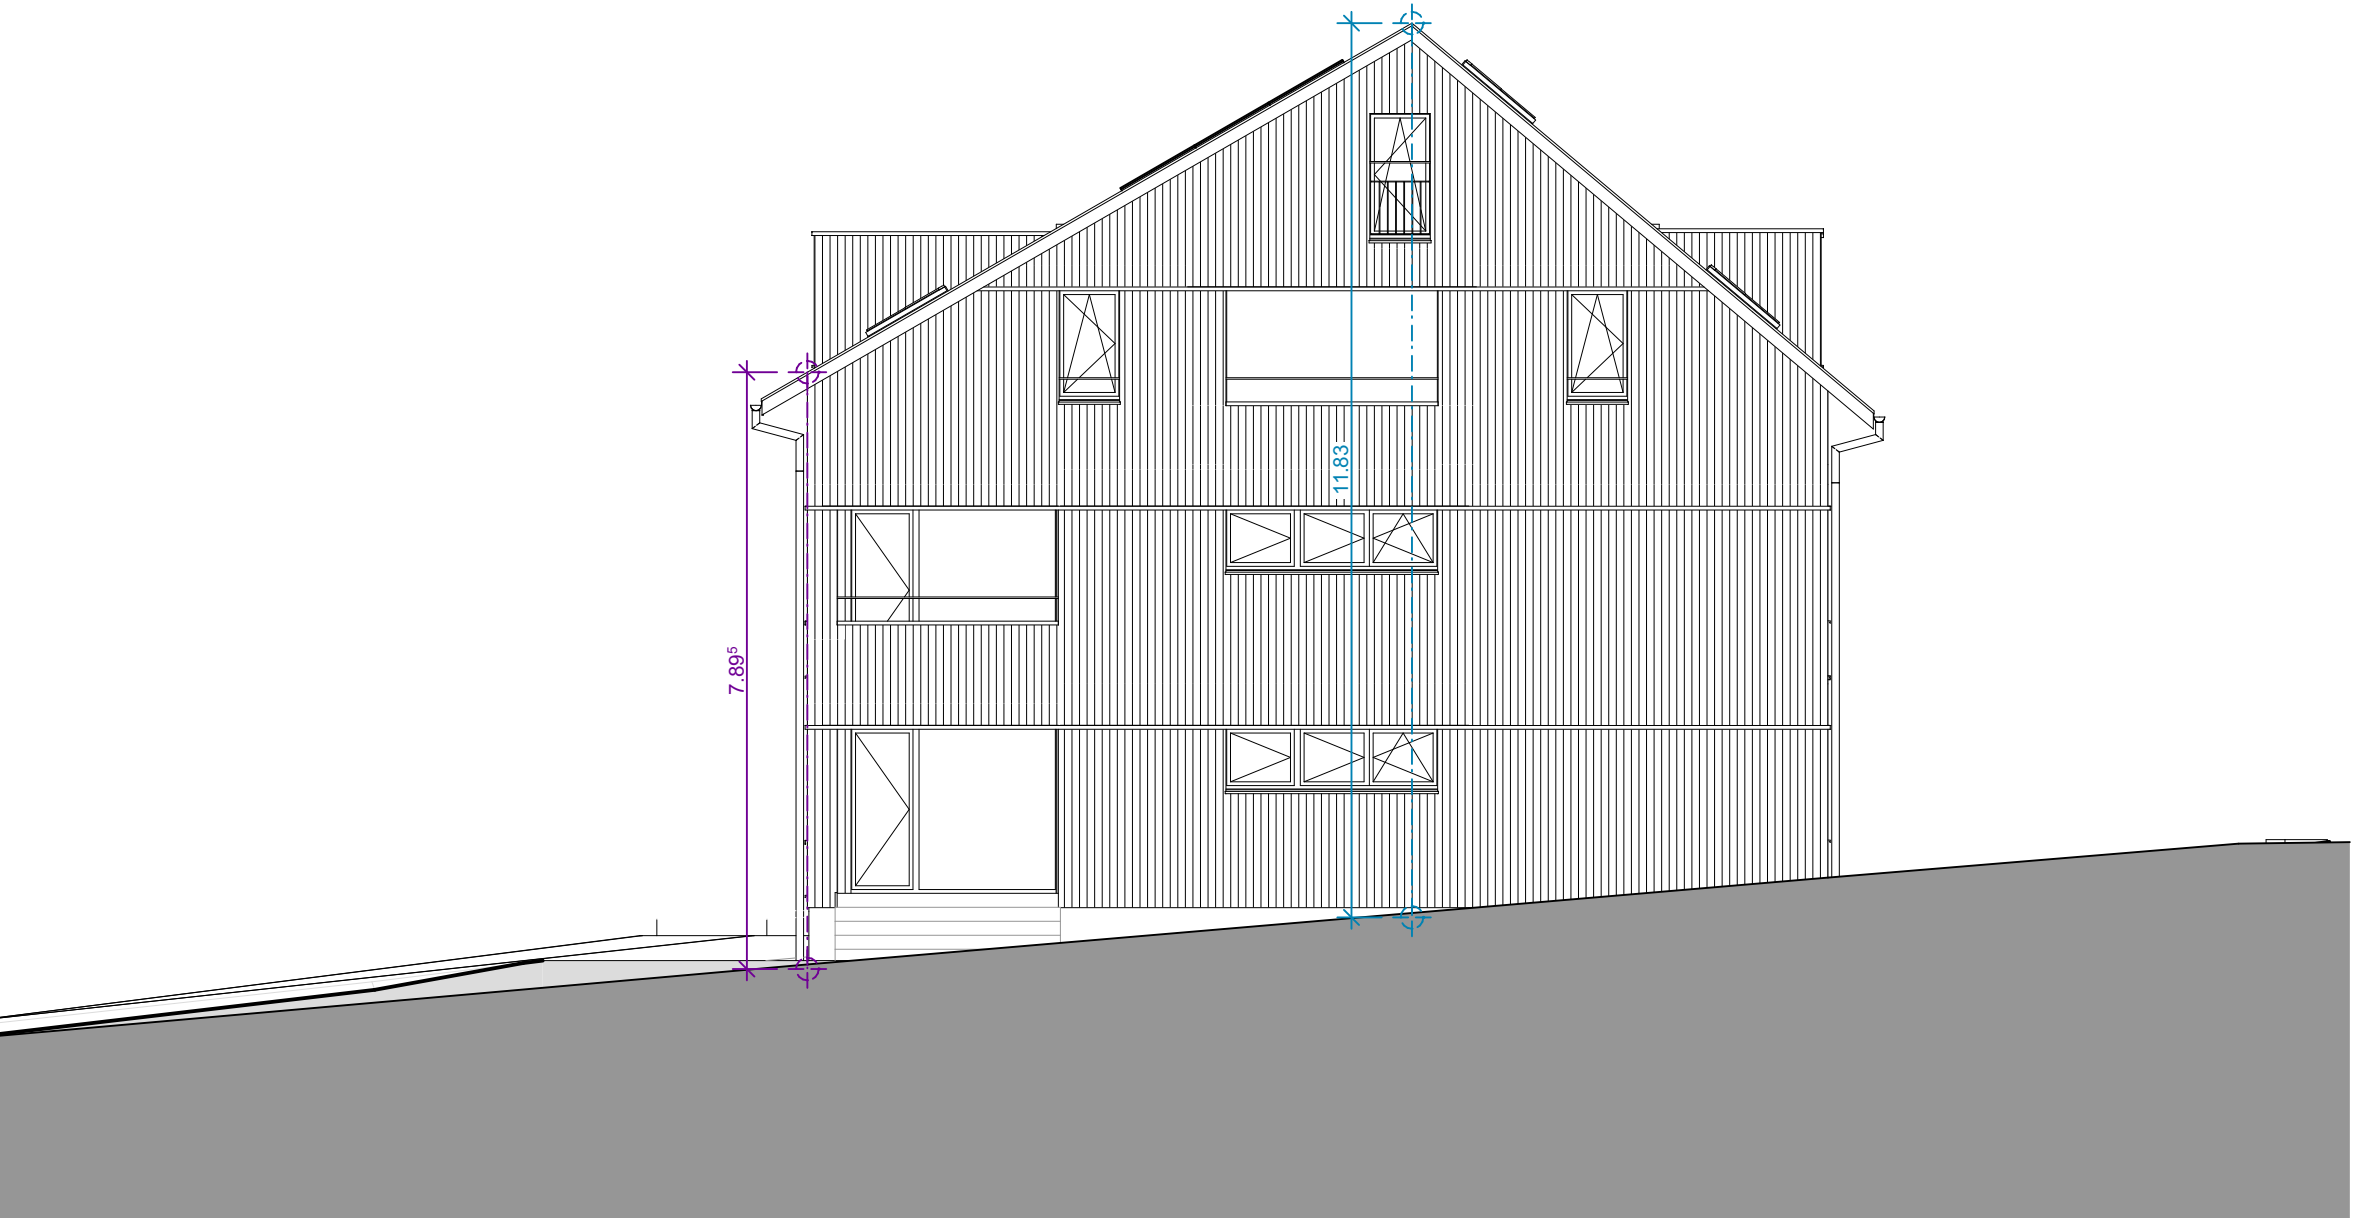

Ansicht Süd-Ost



19-1996 Neubau MFH Oberdorfstrasse Hemishofen


Objektstandort: Oberdorfstrasse 8, 81 Hemishofen
Bauherr: Müller Immobilien AG, Bahnhofstrasse 11, 8260 Stein am Rhein
Architekt: Müller+Partner AG, Bahnhofstrasse 11, 8260 Stein am Rhein

Grundriss Schnitt 02 + Fassaden


Massstab: 1:100
Projektphase: Baueingabe
Plan-Nr.: 19-1996_33_07
Gezeichnet: 11.11.2025, jr
Format: 75.00 / 50.00
Gebäudehöhe: ±0.00 = OK F. BO. EG IM TREPPENHAUS = 421.52m ü.M.

Die Bauherrschaft:
Stein am Rhein,


Der Architekt:
Stein am Rhein,

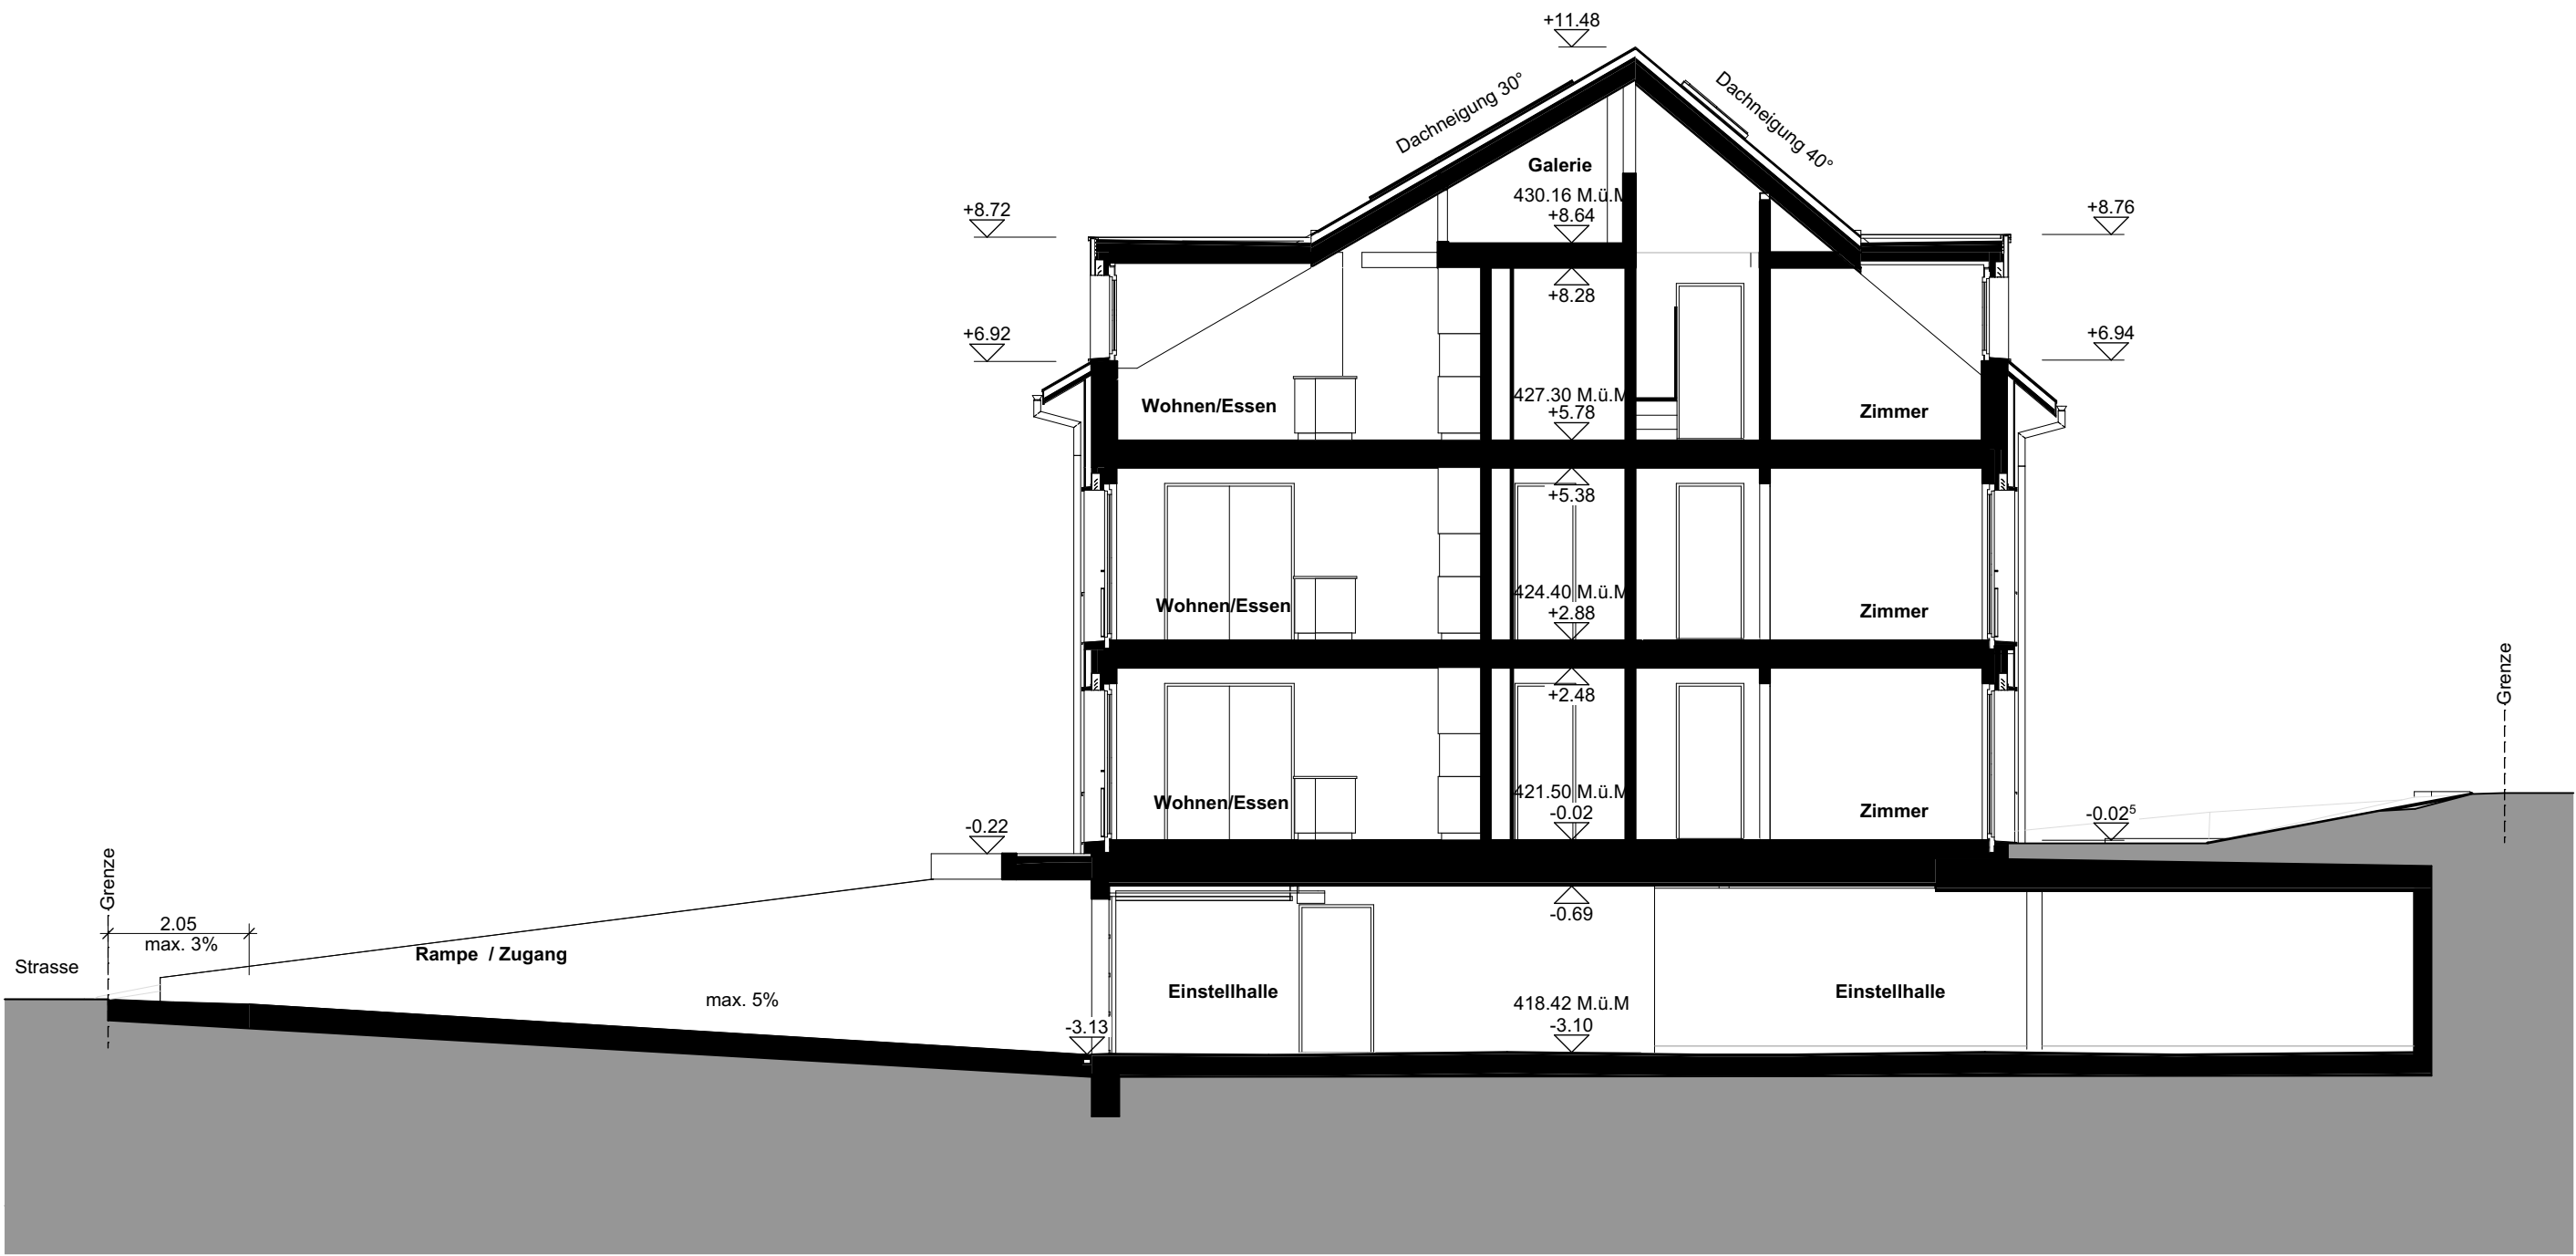

Schnitt 02

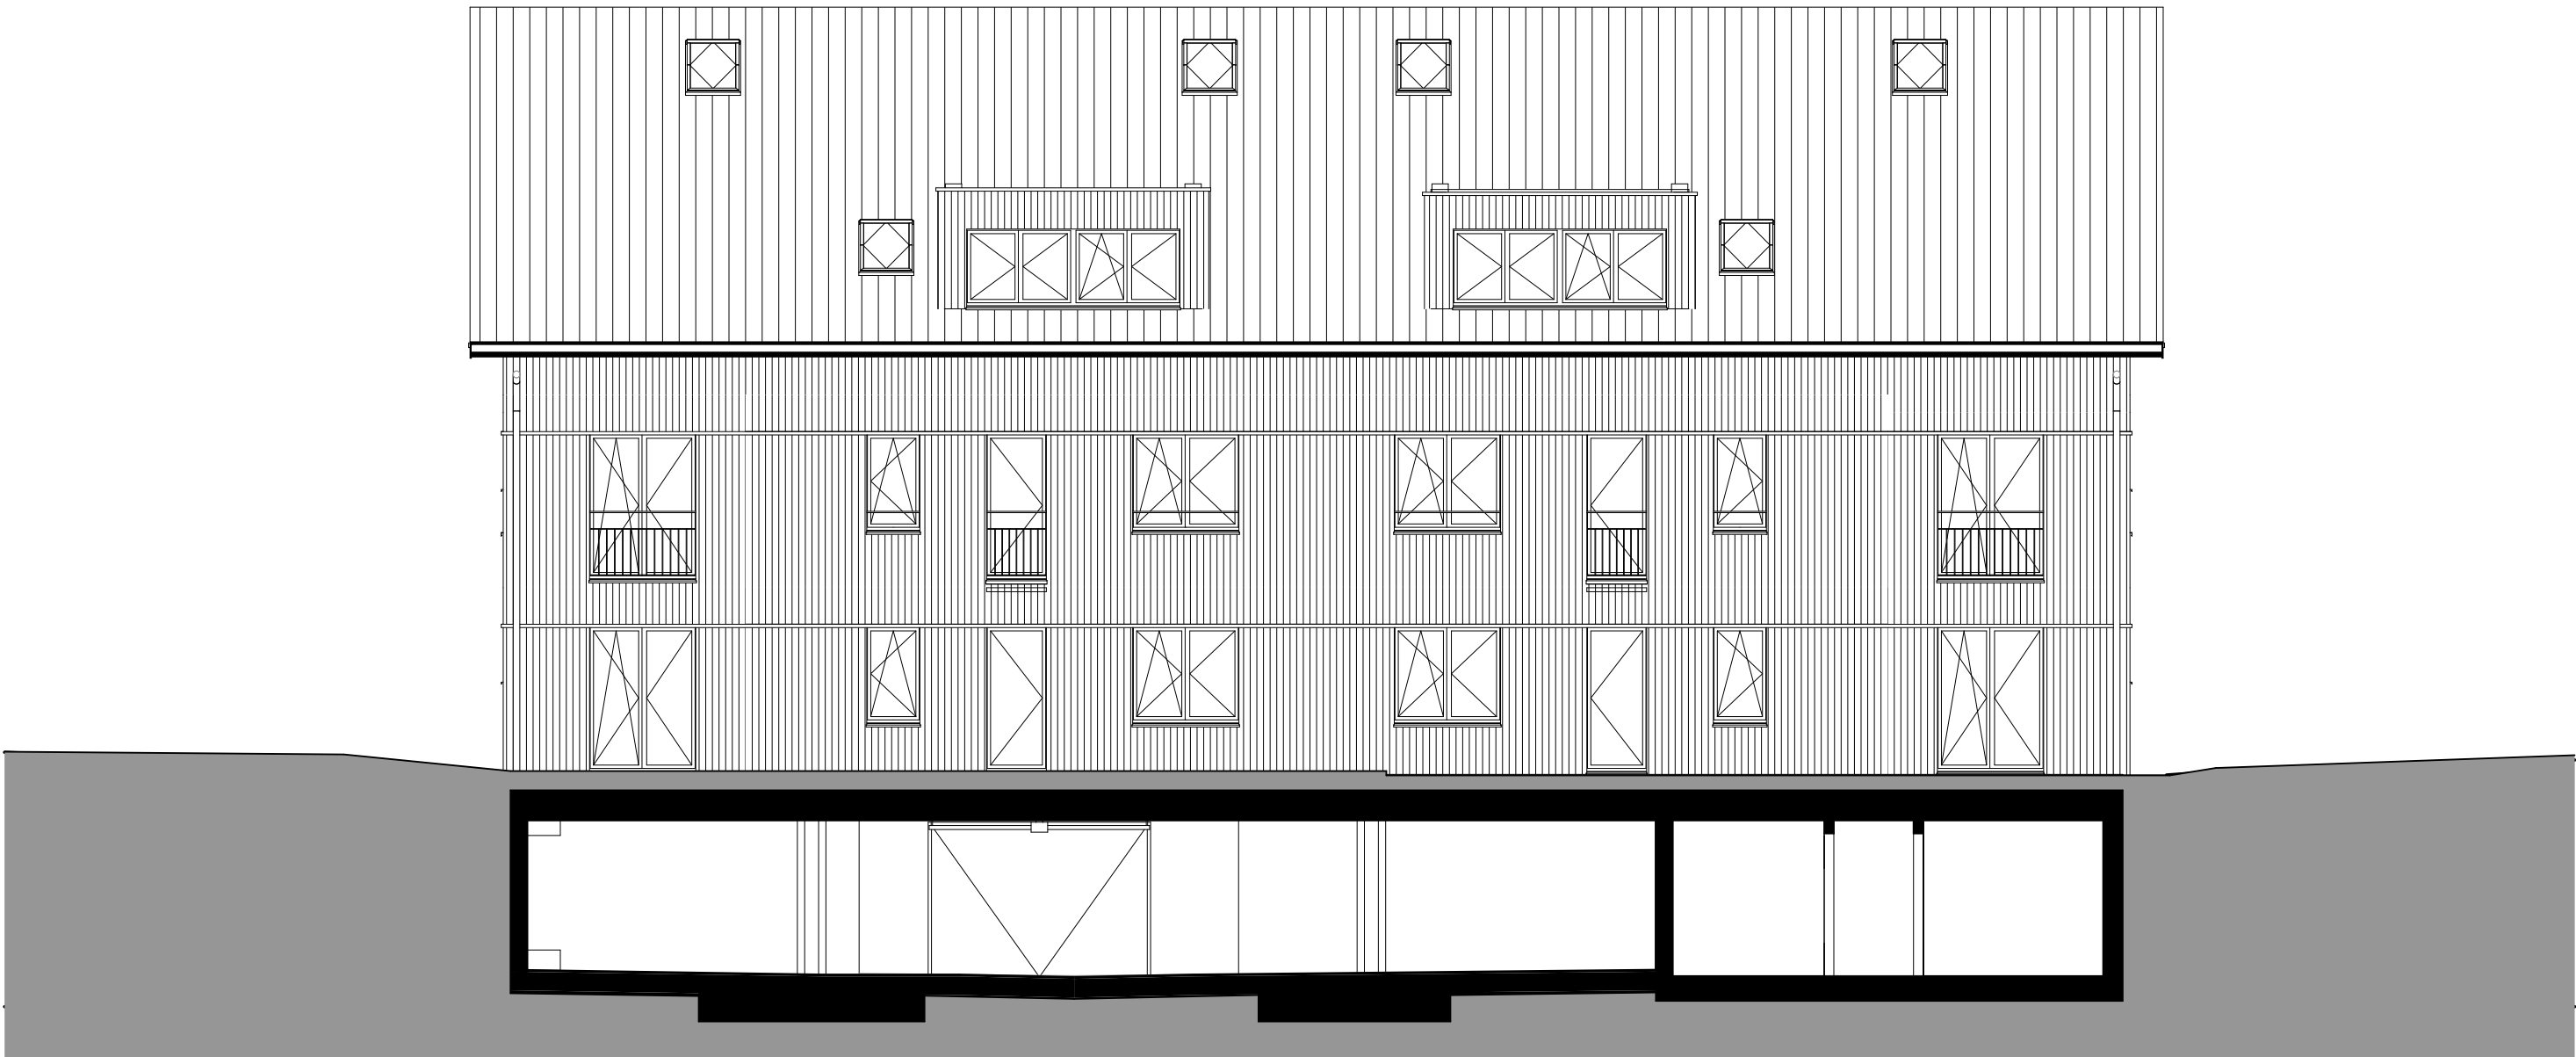

Ansicht Nord-Ost

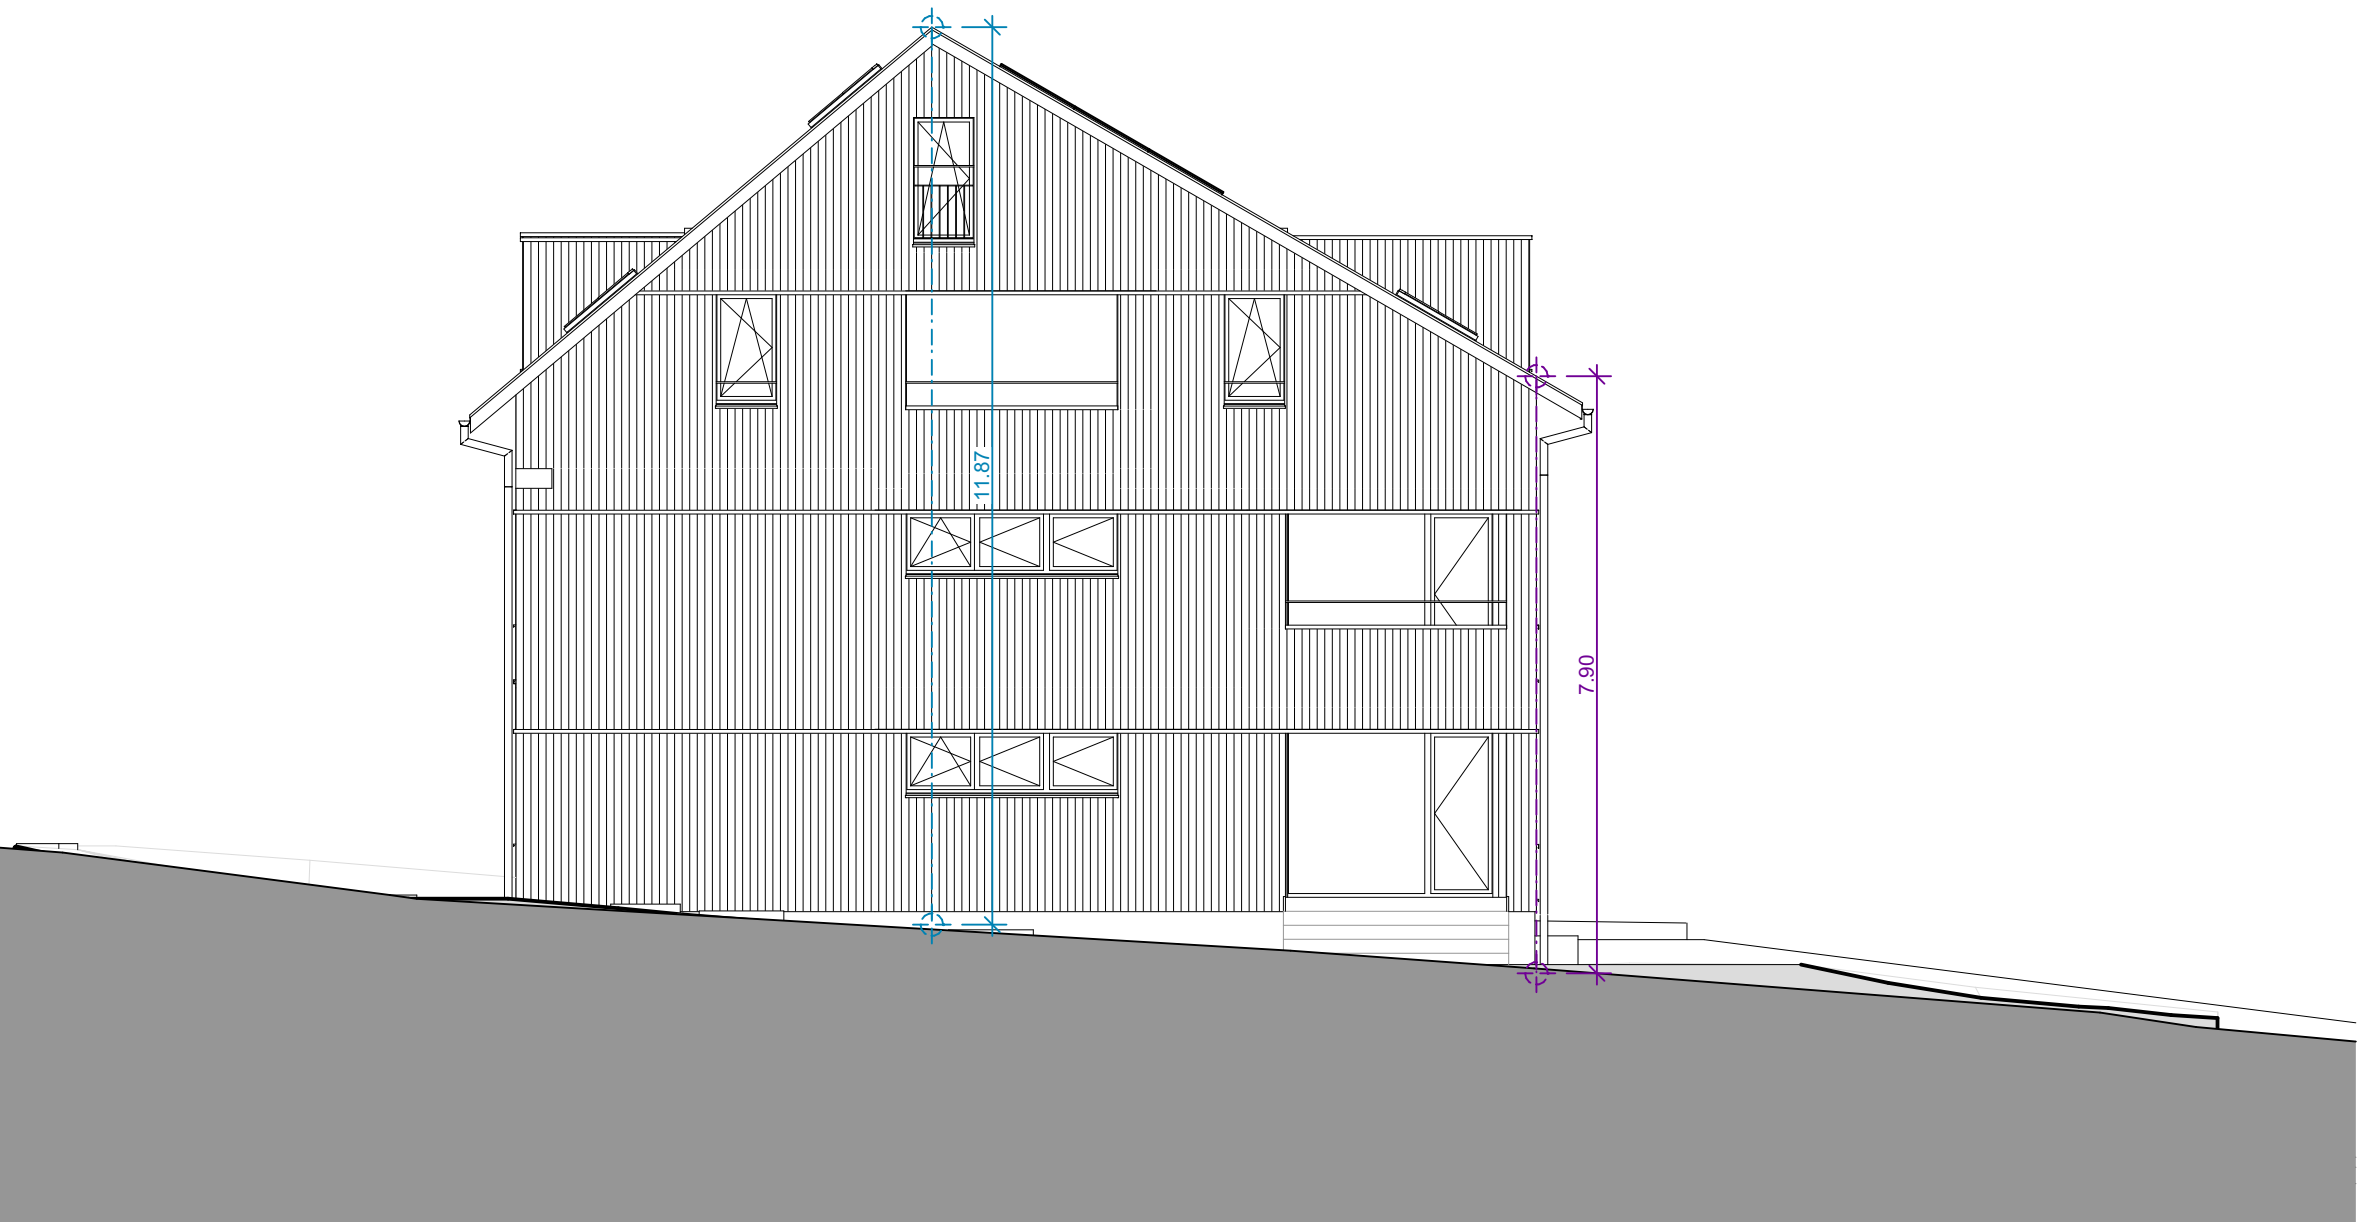

Ansicht Nord-West